


Dwarsprofiel 166
Vergelijkingsvlak 12.00 m T.A.W.
Afstand op as 72+10.40

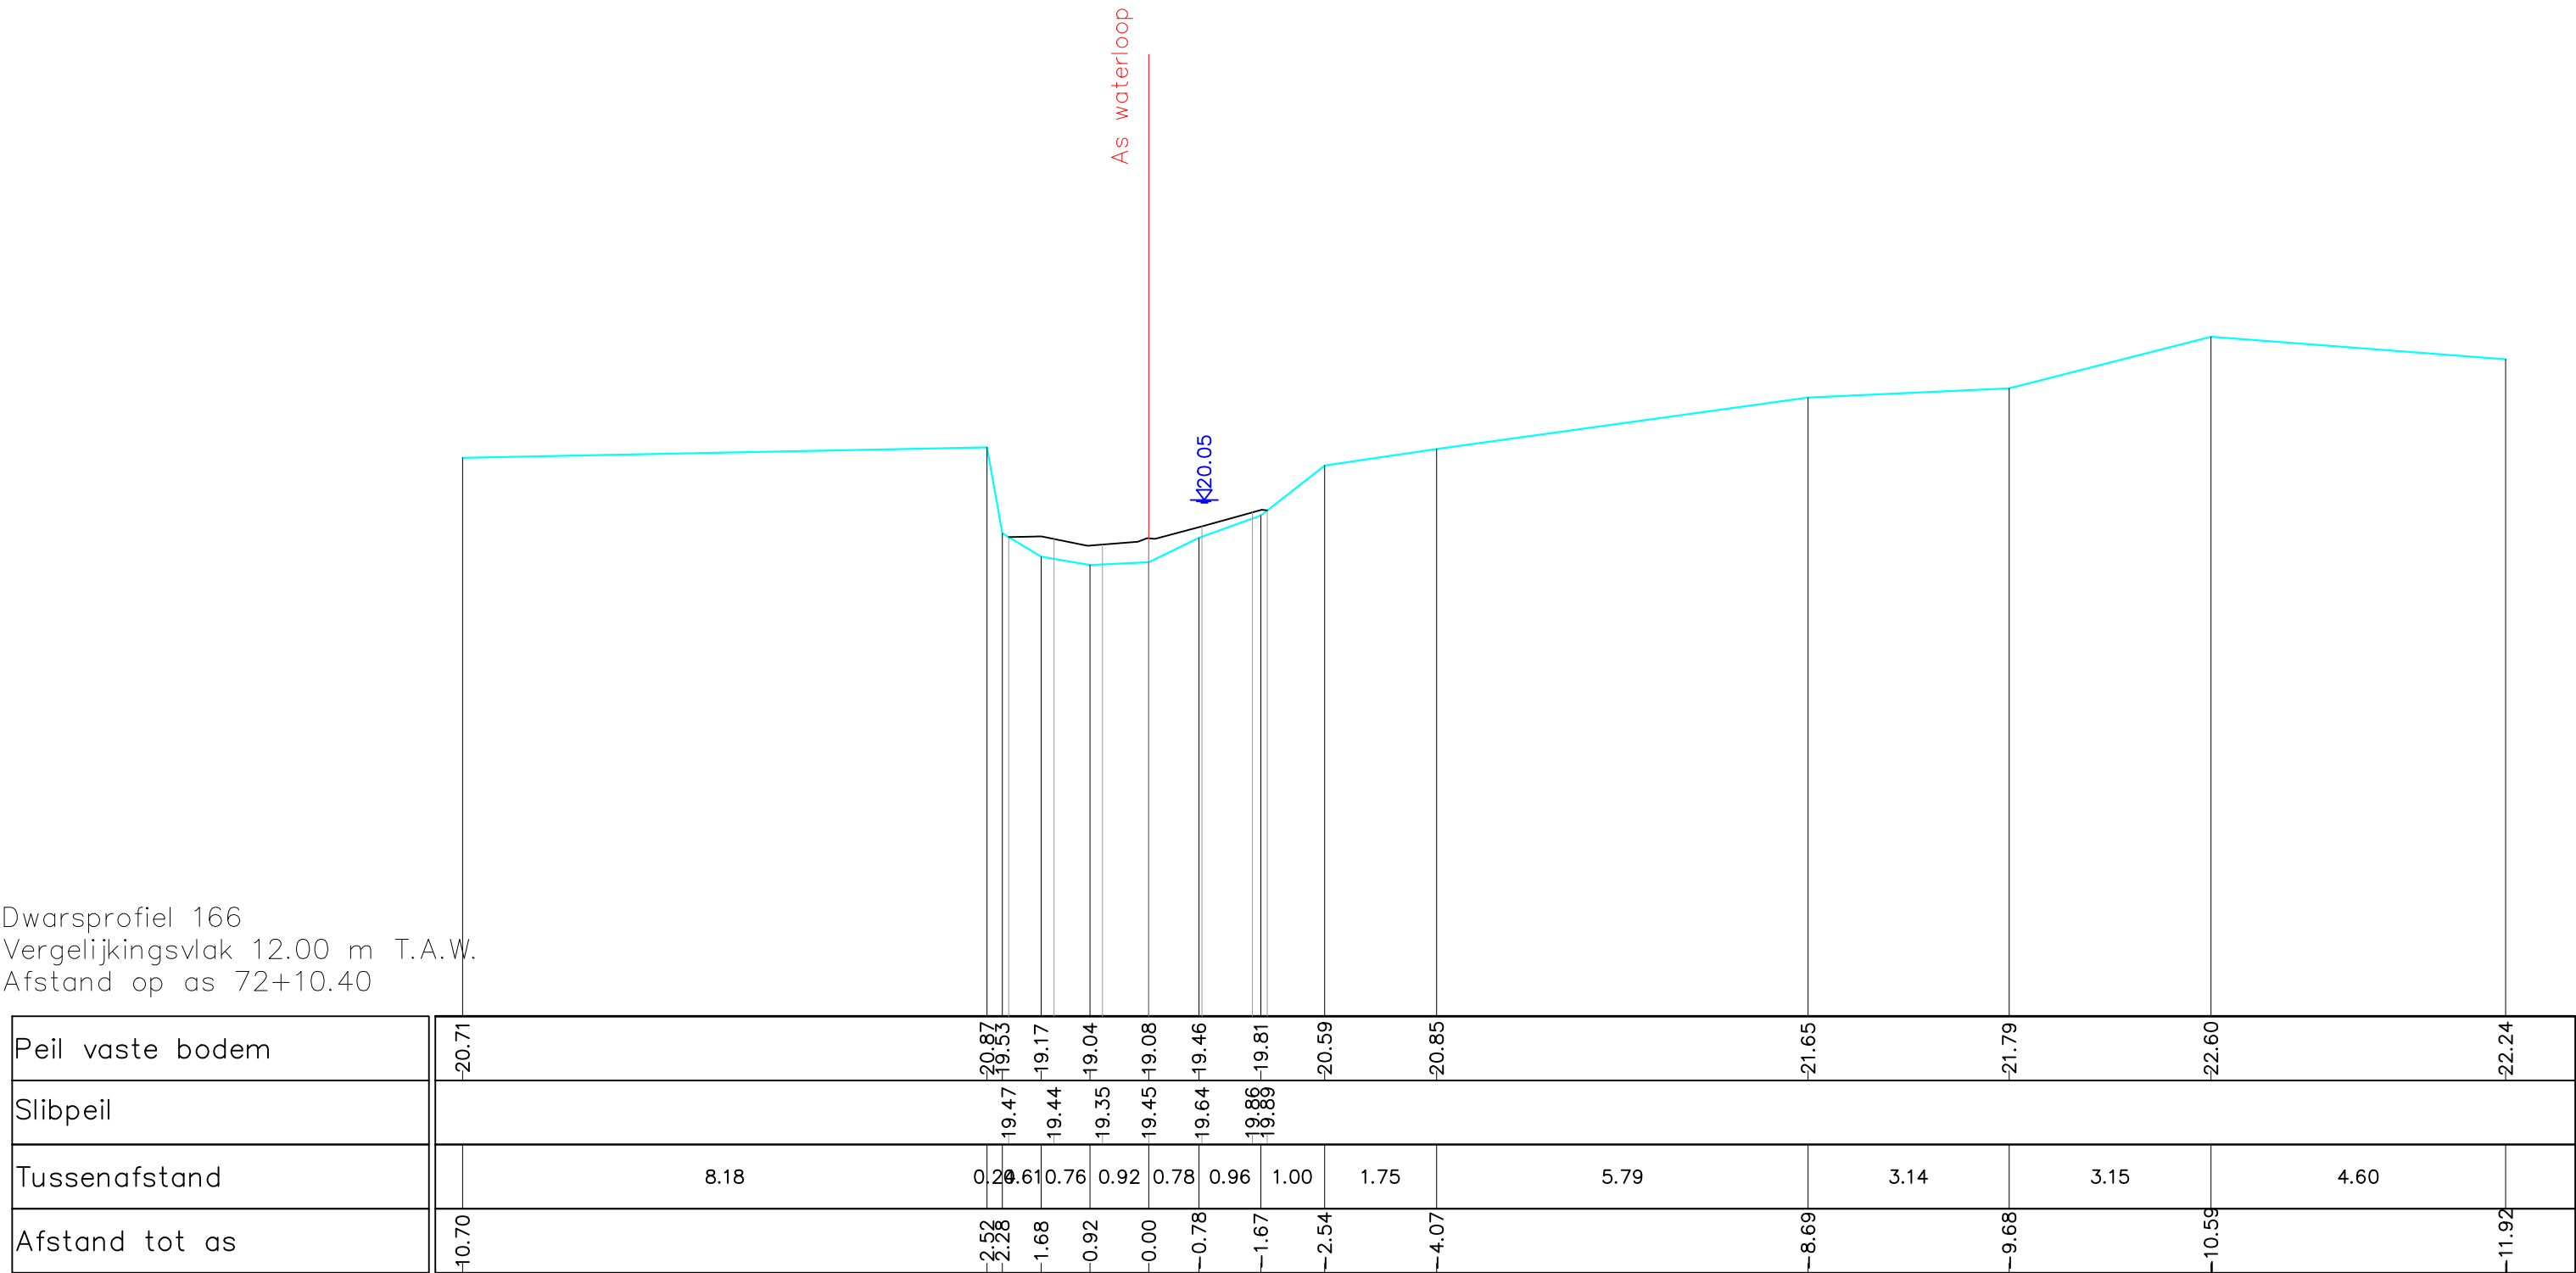

Gemeente Aarschot

B3005

Grote Motte

VHAG: 7183

Locatie ataspunt (LB72): X-coördinaat: 187230,6446 Y-coördinaat: 184123,6634

DWARSPROFIELPLAN

Ataspunt - 168

Datum opmeting: 18/03/2019

Schaal: 1/100



**VLAAMS-
BRABANT**