


Dwarsprofiel 167
Vergelijkingsvlak 12.00 m T.A.W.
Afstand op as 72+35.81

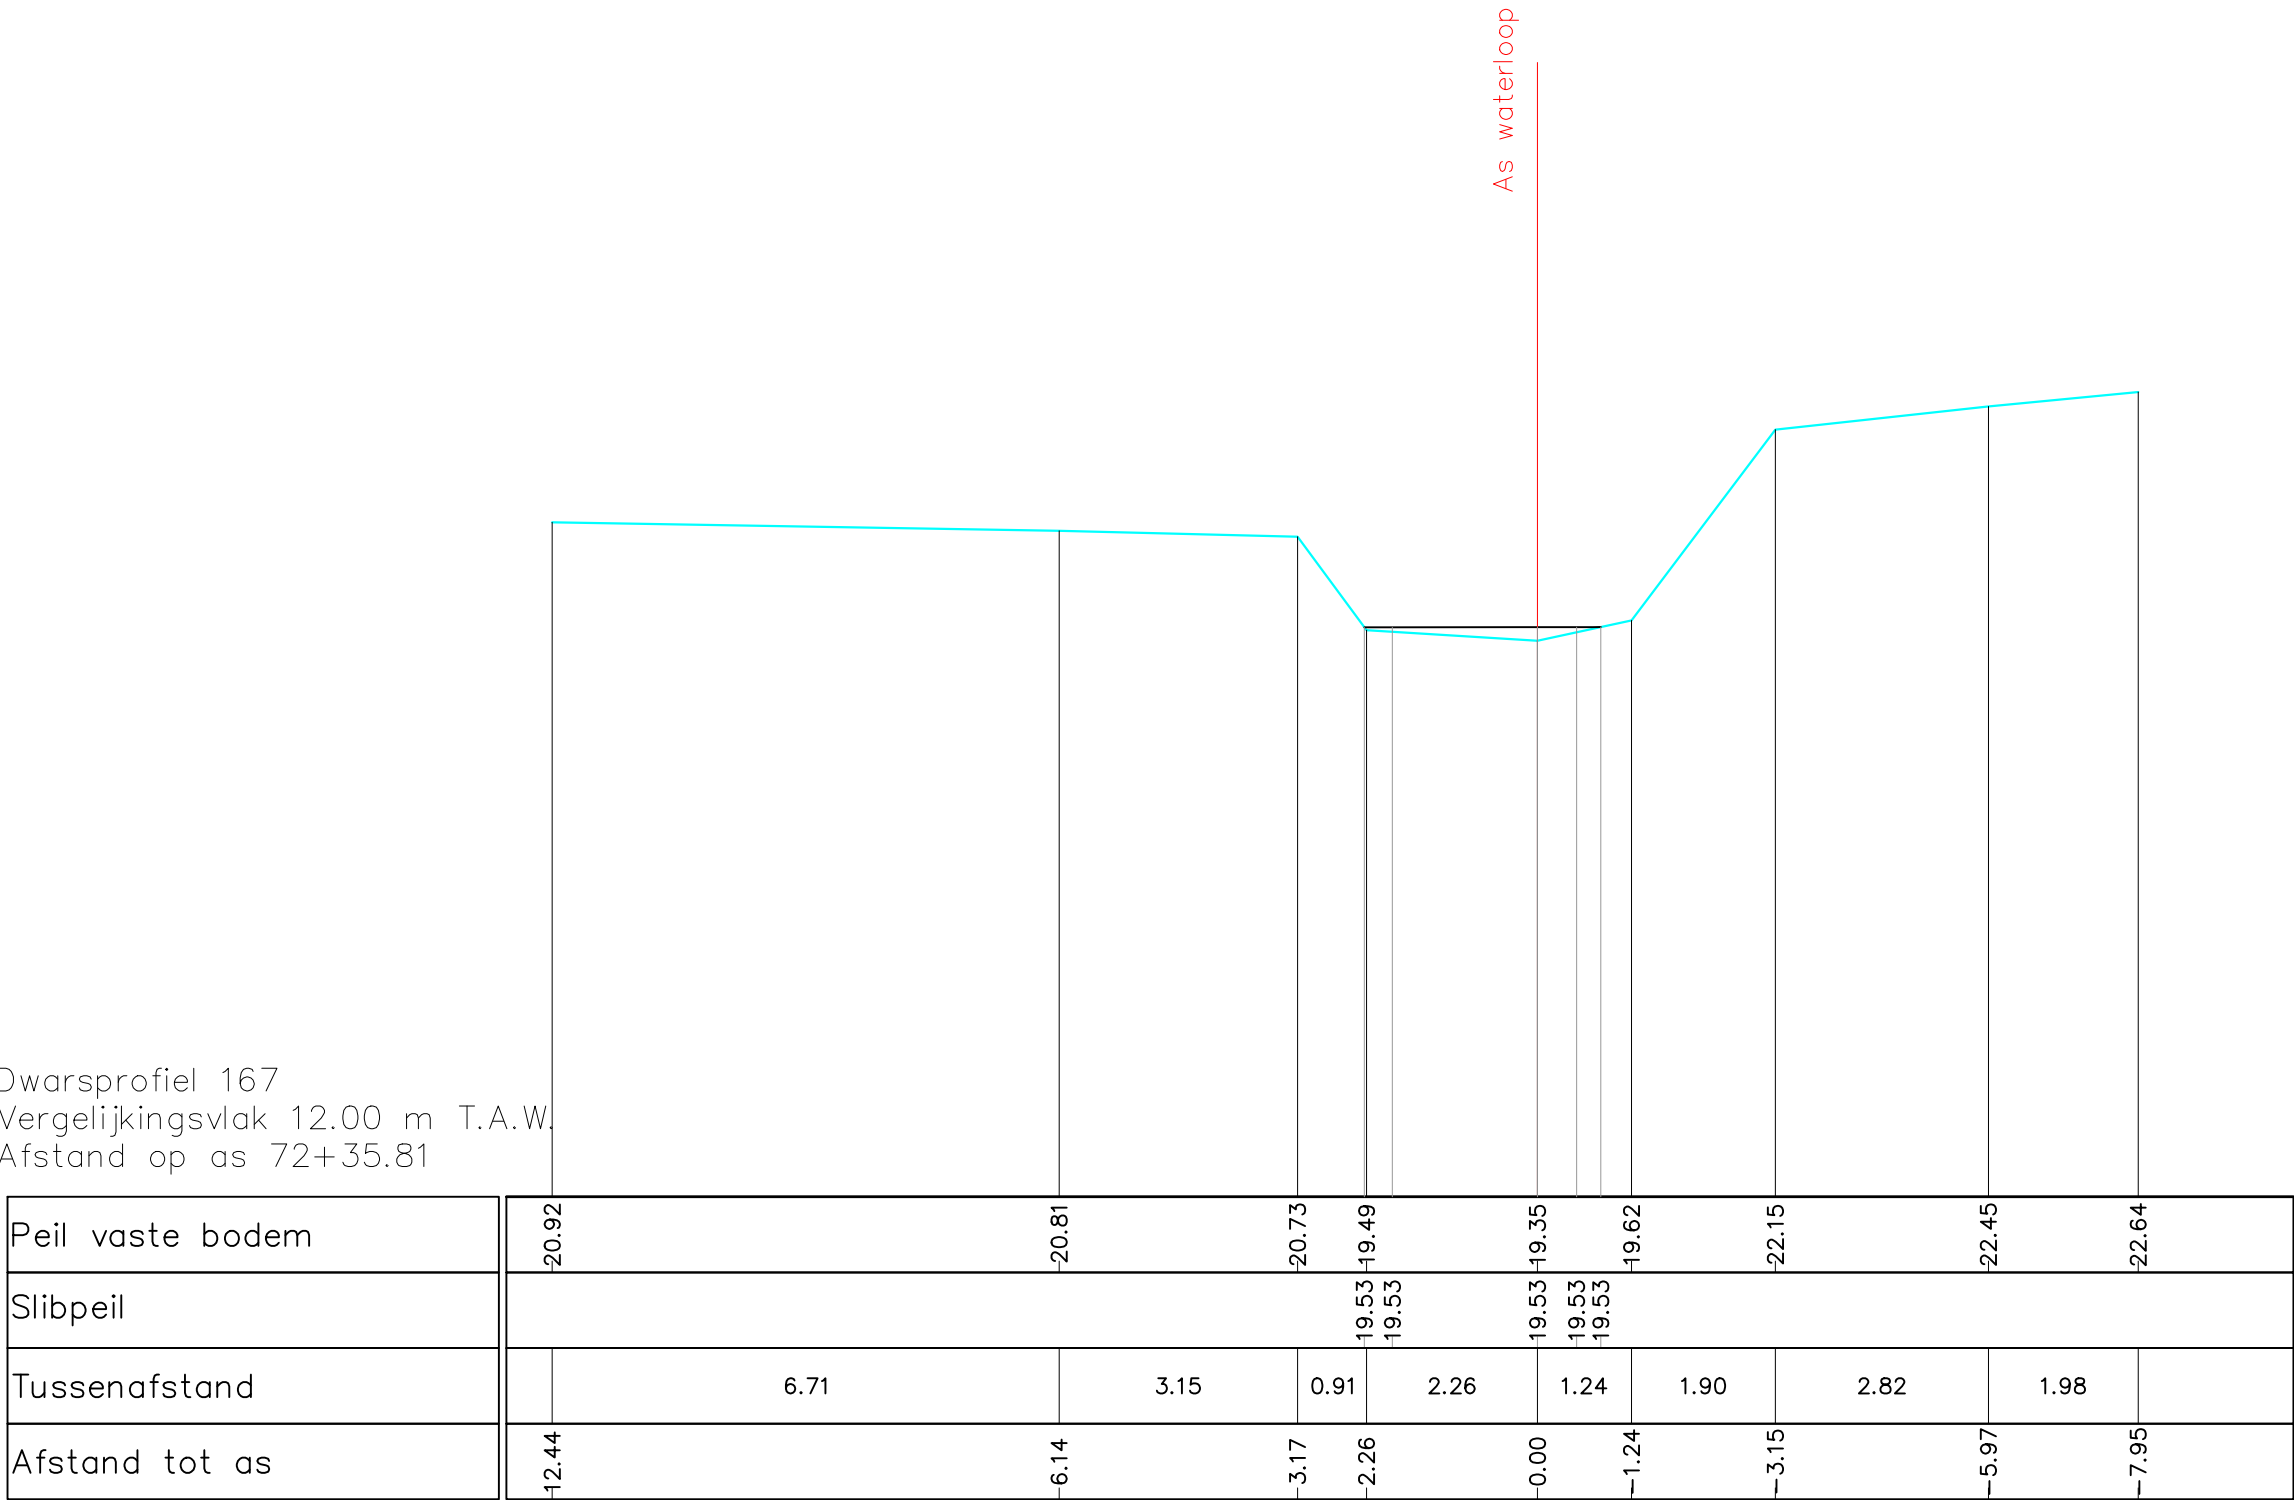

Gemeente Aarschot

B3005

Grote Motte

VHAG: 7183

Locatie ataspunt (LB72): X-coördinaat: 187253,4007 Y-coördinaat: 184116,2169

DWARSPROFIELPLAN

Ataspunt - 169

Datum opmeting: 18/03/2019

Schaal: 1/100

