


Dwarsprofiel 168
Vergelijkingsvlak 12.00 m T.A.W.
Afstand op as 72+64.94

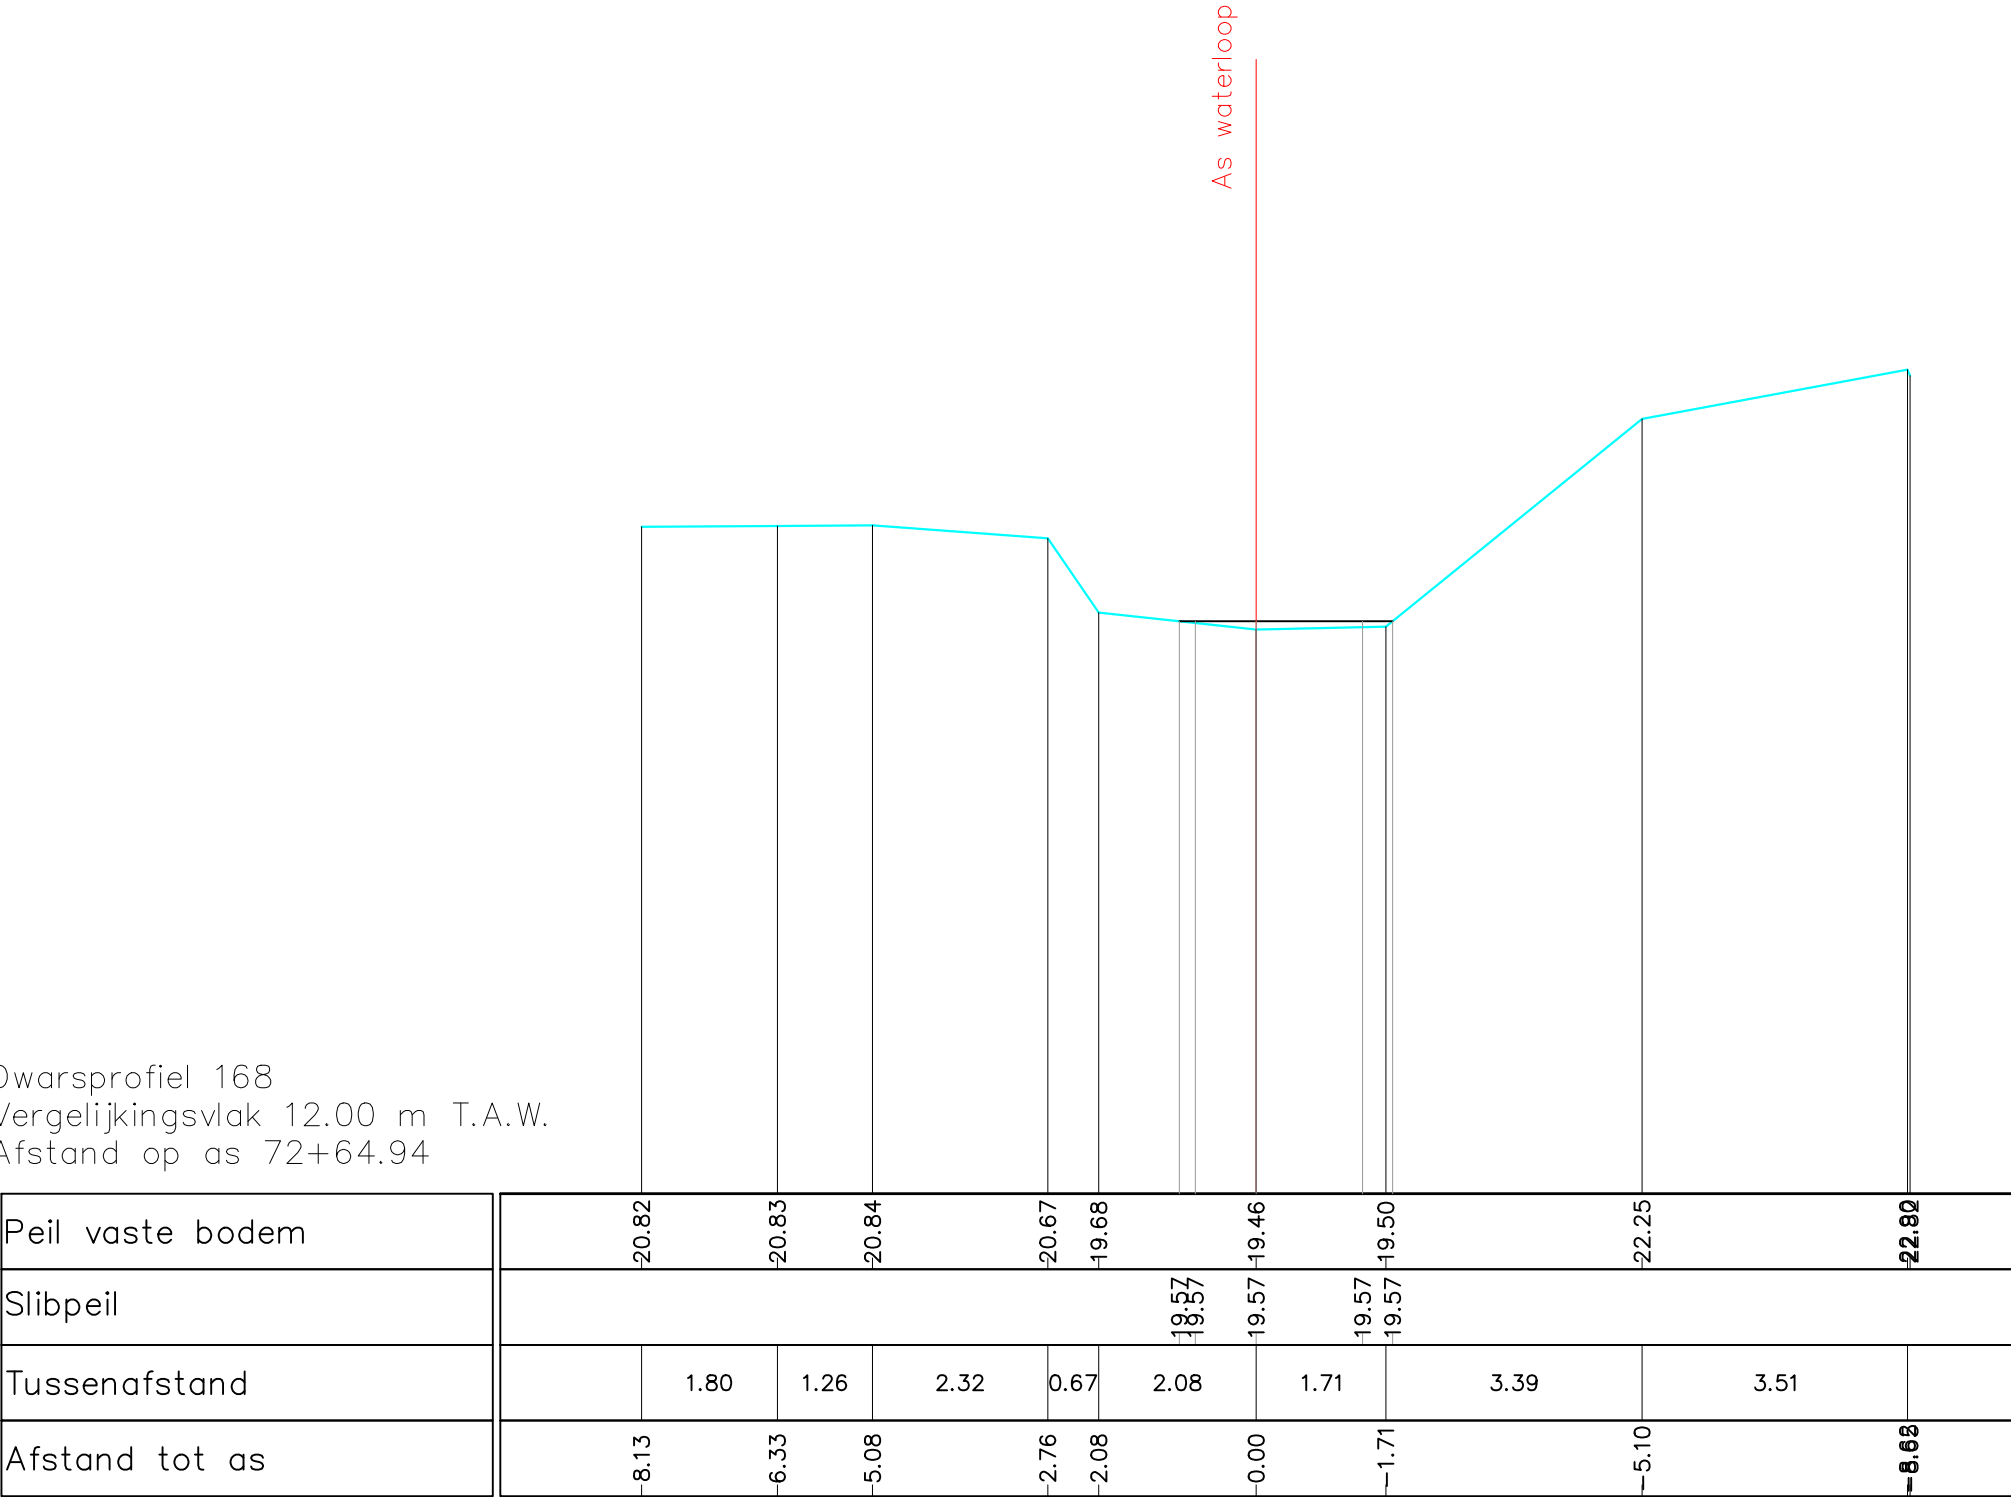

Gemeente Aarschot

B3005

Grote Motte

VHAG: 7183

Locatie ataspunt (LB72): X-coördinaat: 187278,0568 Y-coördinaat: 184101,43

DWARSPROFIELPLAN

Ataspunt - 170
Datum opmeting: 18/03/2019
Schaal: 1/100

