


Dwarsprofiel 169
Vergelijkingsvlak 12.00 m T.A.W.
Afstand op as 73+02.64

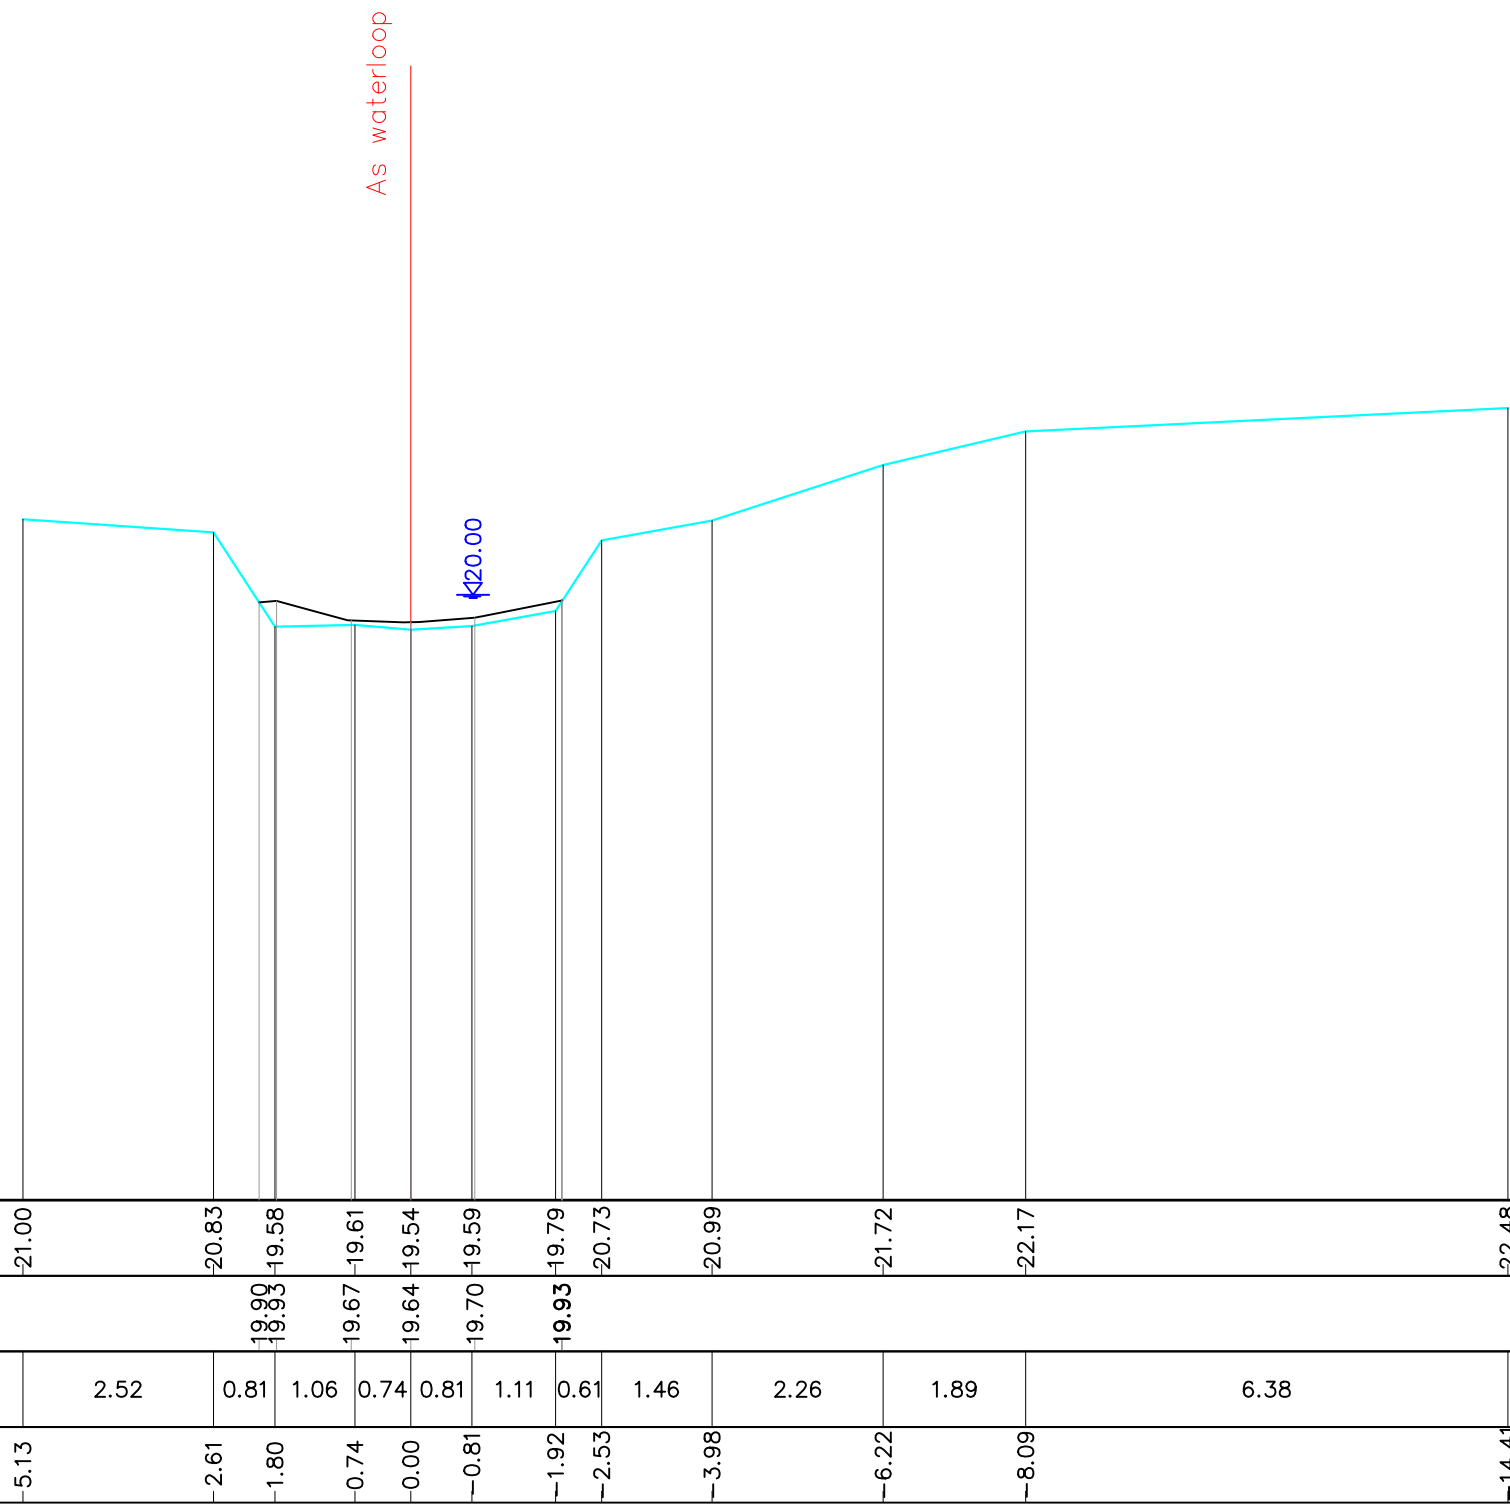

Gemeente Aarschot

B3005

Grote Motte

VHAG: 7183

Locatie ataspunt (LB72): X-coördinaat: 187307,9649 Y-coördinaat: 184079,2007

DWARSPROFIELPLAN

Ataspunt - 171
Datum opmeting: 18/03/2019
Schaal: 1/100

