


Dwarsprofiel 170
Vergelijkingsvlak 12.00 m T.A.W.
Afstand op as 73+22.99

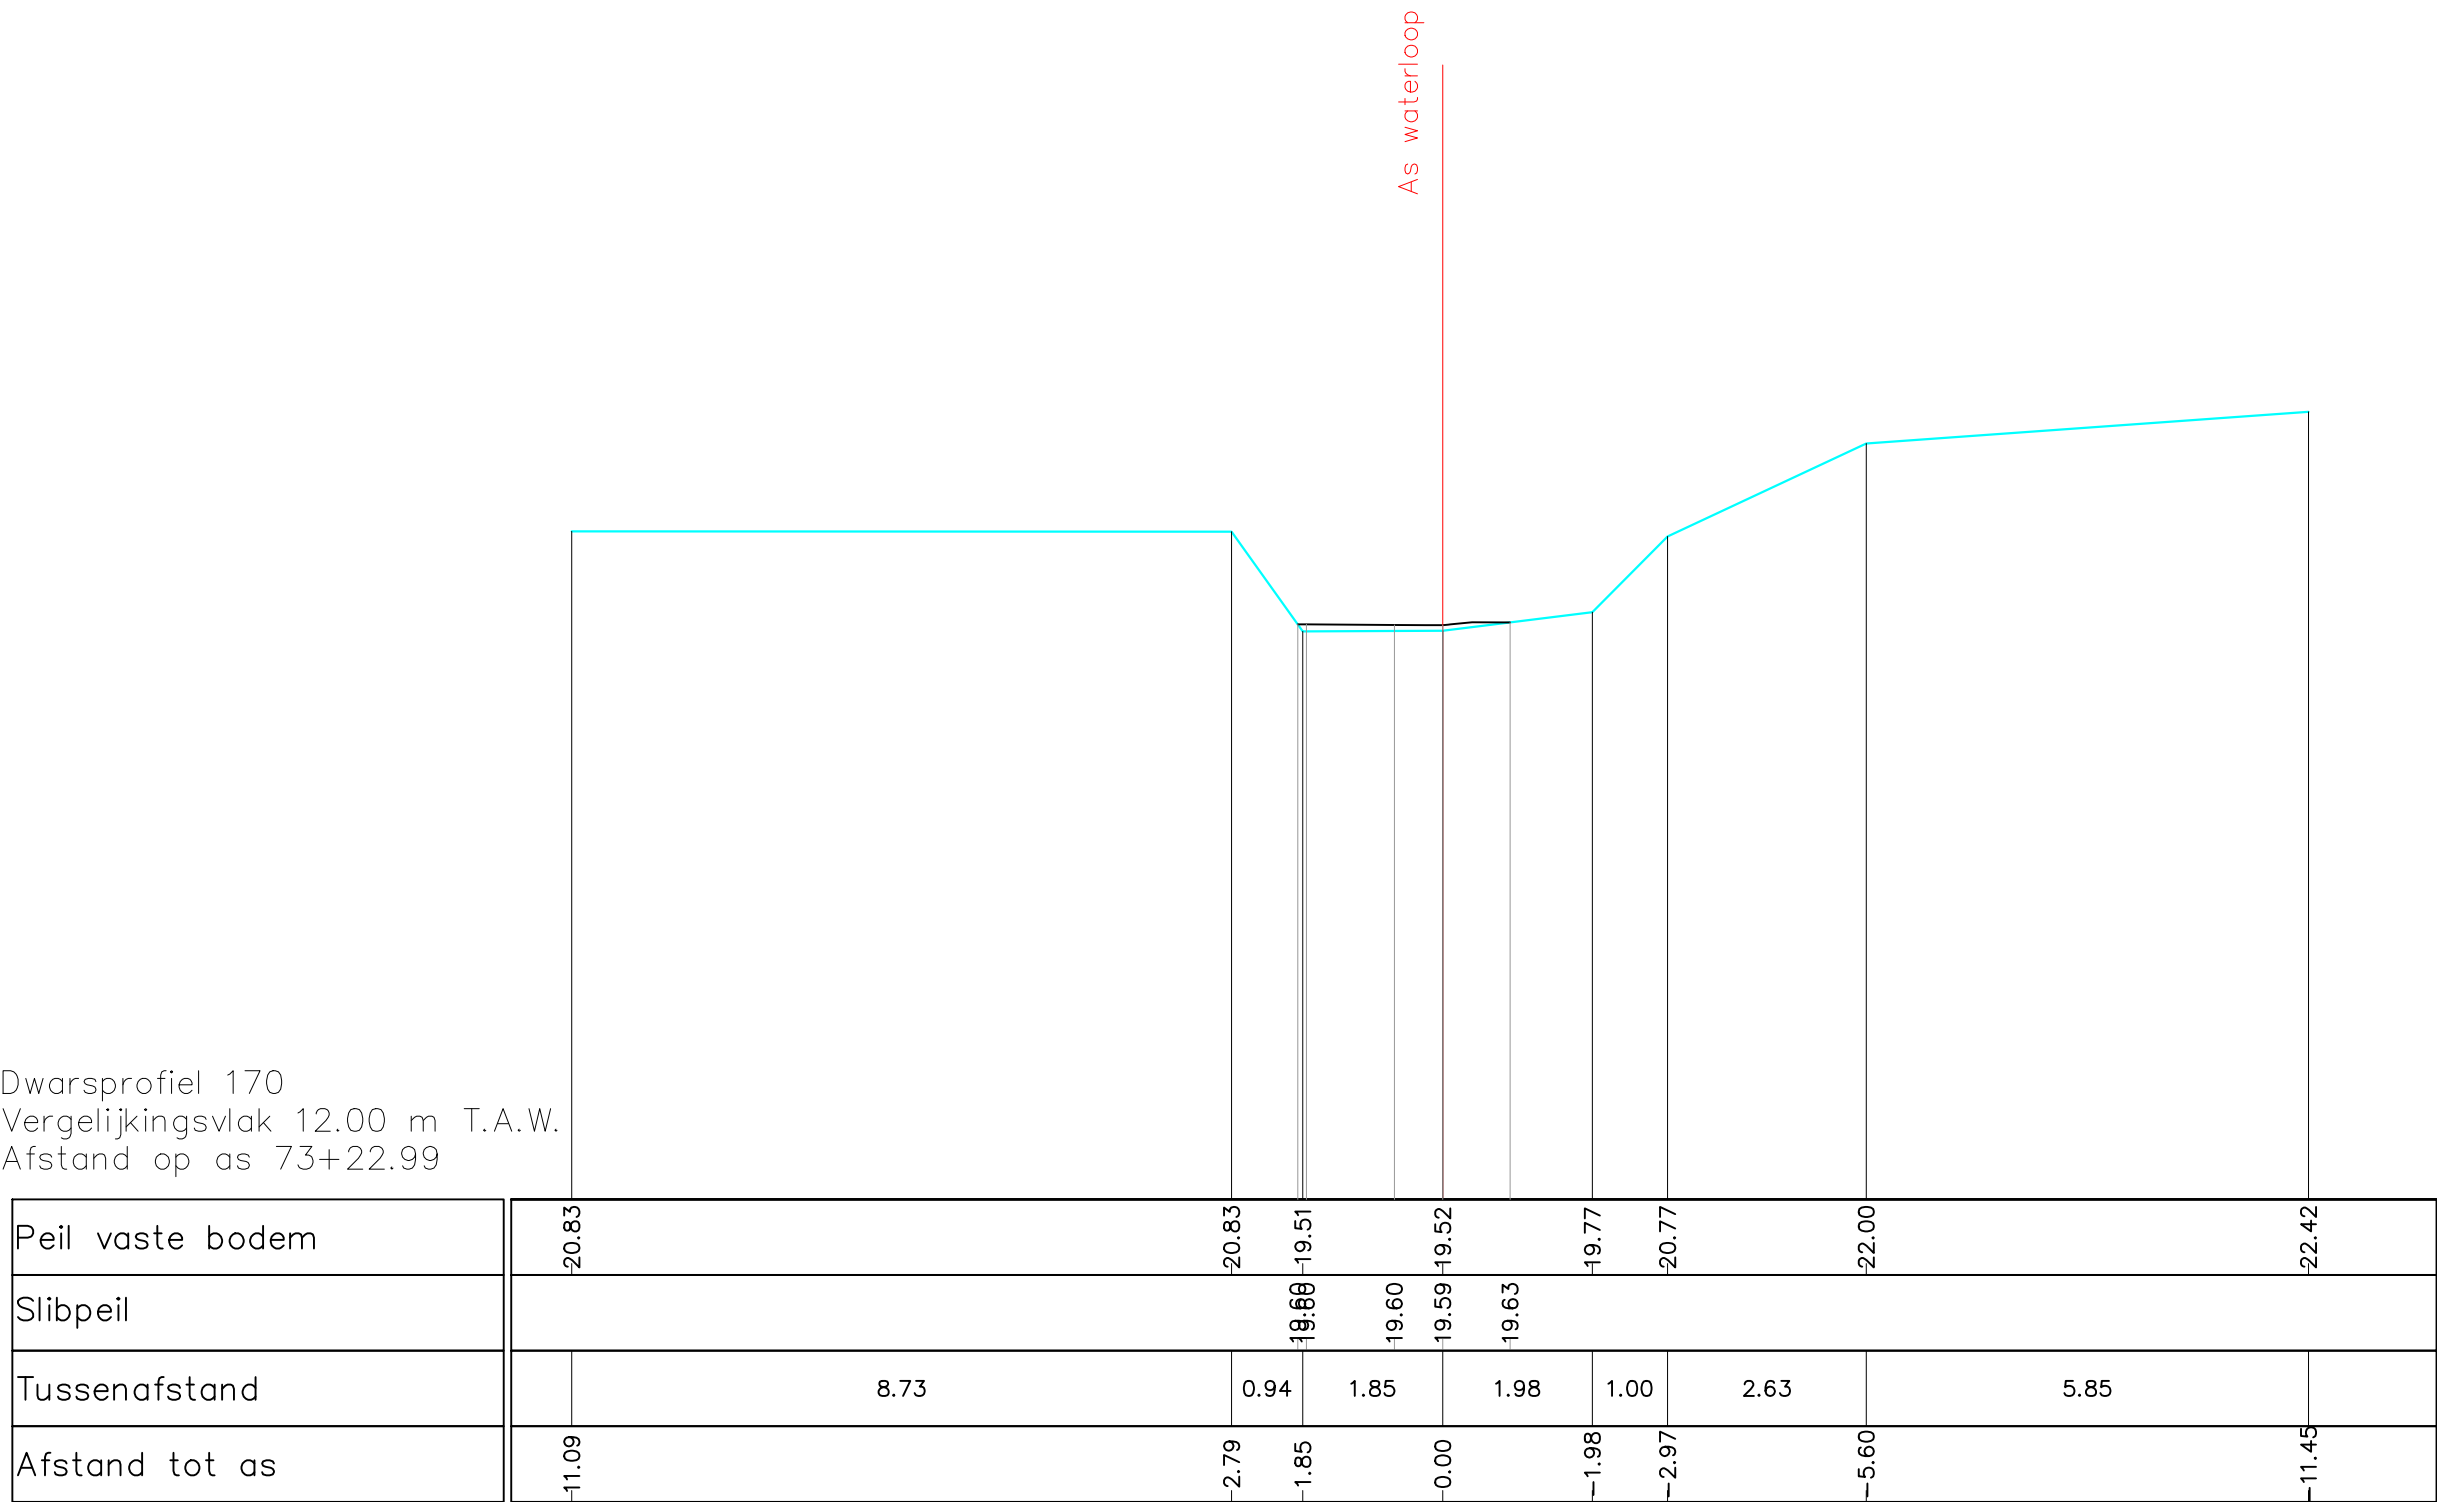

Gemeente Aarschot

B3005

Grote Motte

VHAG: 7183

Locatie ataspunt (LB72): X-coördinaat: 187321,6415 Y-coördinaat: 184064,0616

DWARSPROFIELPLAN

Ataspunt - 172

Datum opmeting: 18/03/2019

Schaal: 1/100



**VLAAMS-
BRABANT**