


Dwarsprofiel 173
Vergelijkingsvlak 12.00 m T.A.W.
Afstand op as 74+65.45

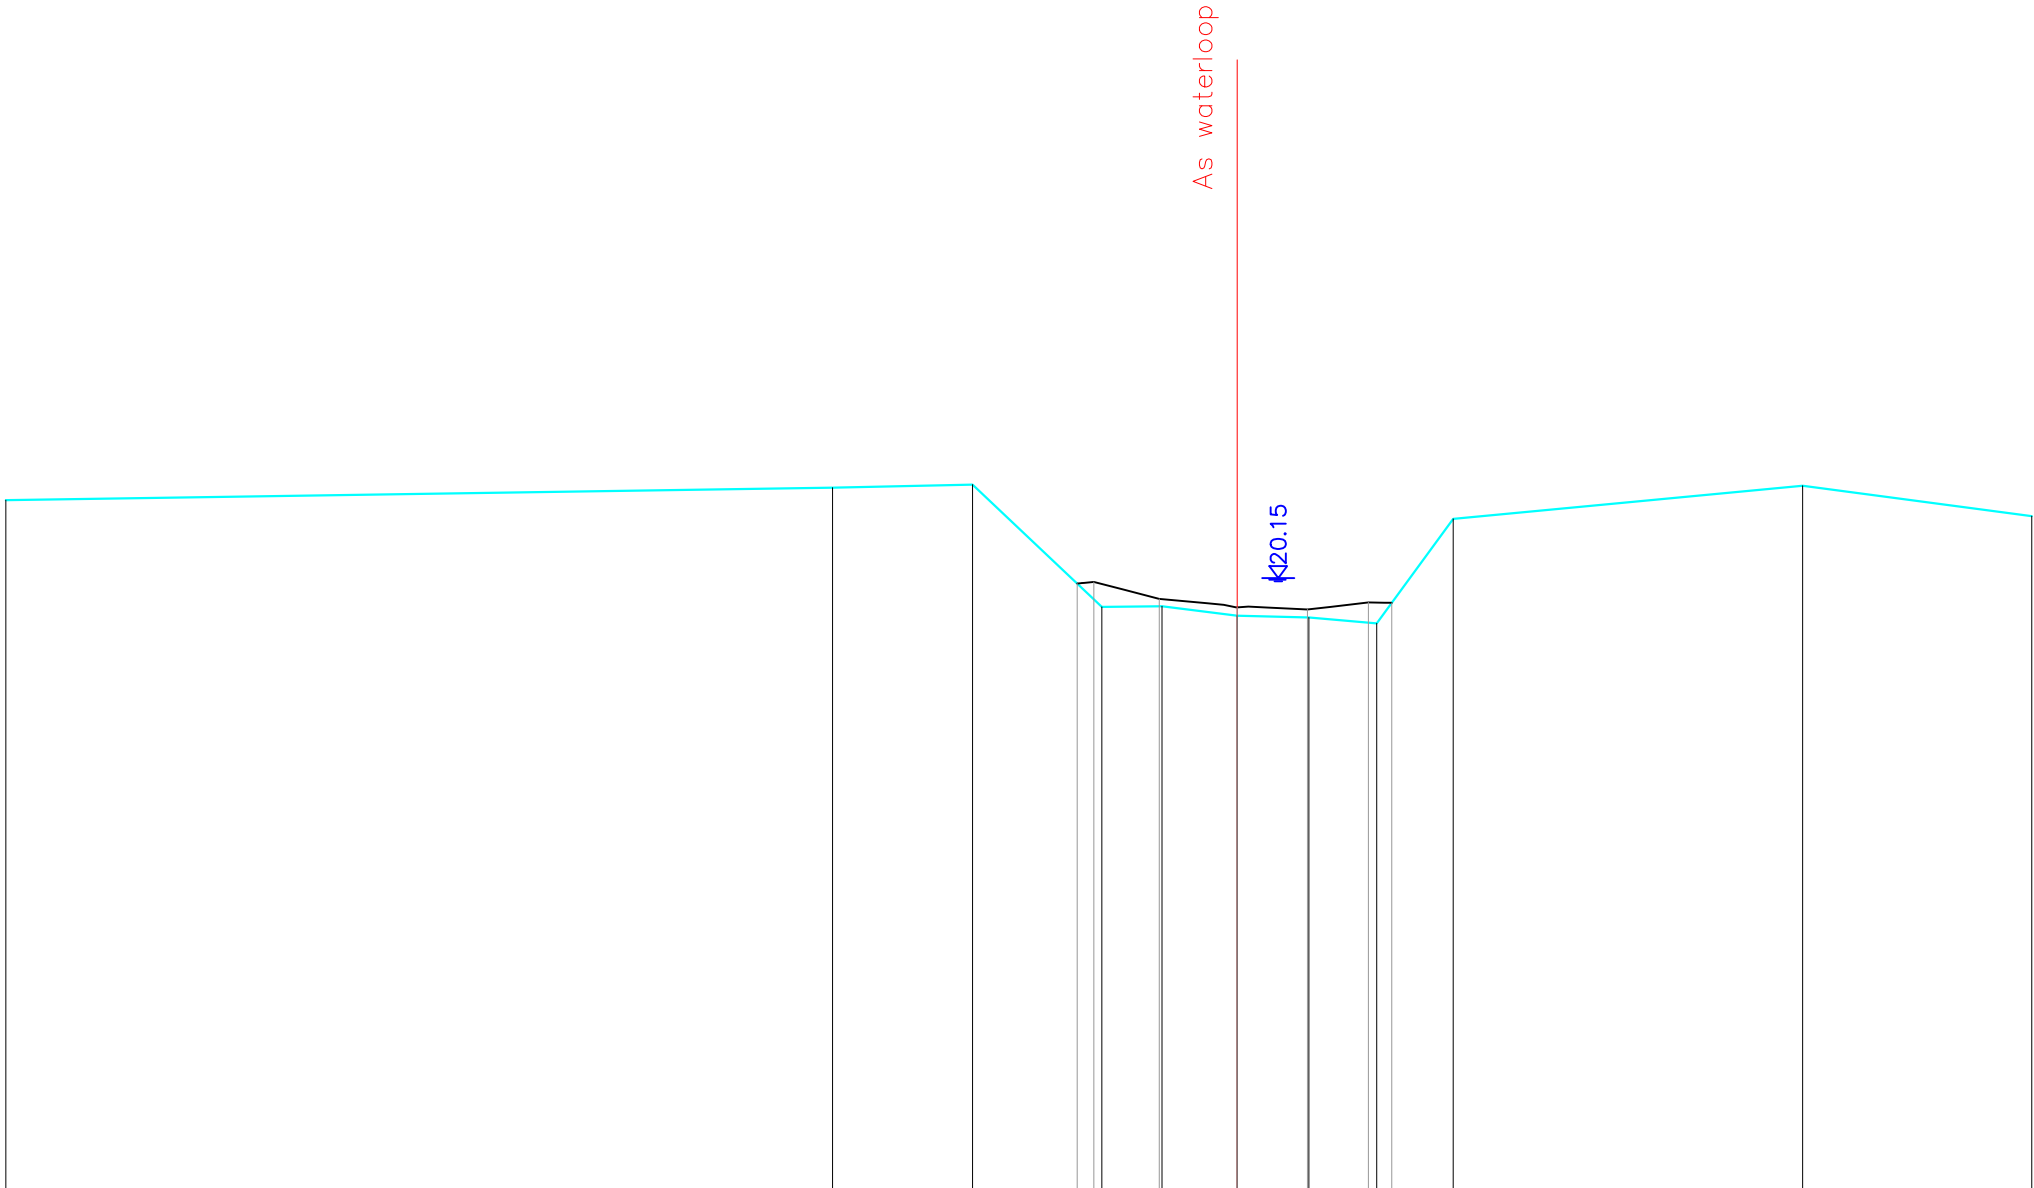

Gemeente Aarschot

B3005

Grote Motte

VHAG: 7183

Locatie atlaspunt (LB72): X-coördinaat: 187354,1411 Y-coördinaat: 183944,4429

DWARSPROFIELPLAN

Atlaspunt - 175

Datum opmeting: 18/03/2019

Schaal: 1/100



**VLAAMS-
BRABANT**