


Dwarsprofiel 174
Vergelijkingsvlak 12.00 m T.A.W.
Afstand op as 75+12.55

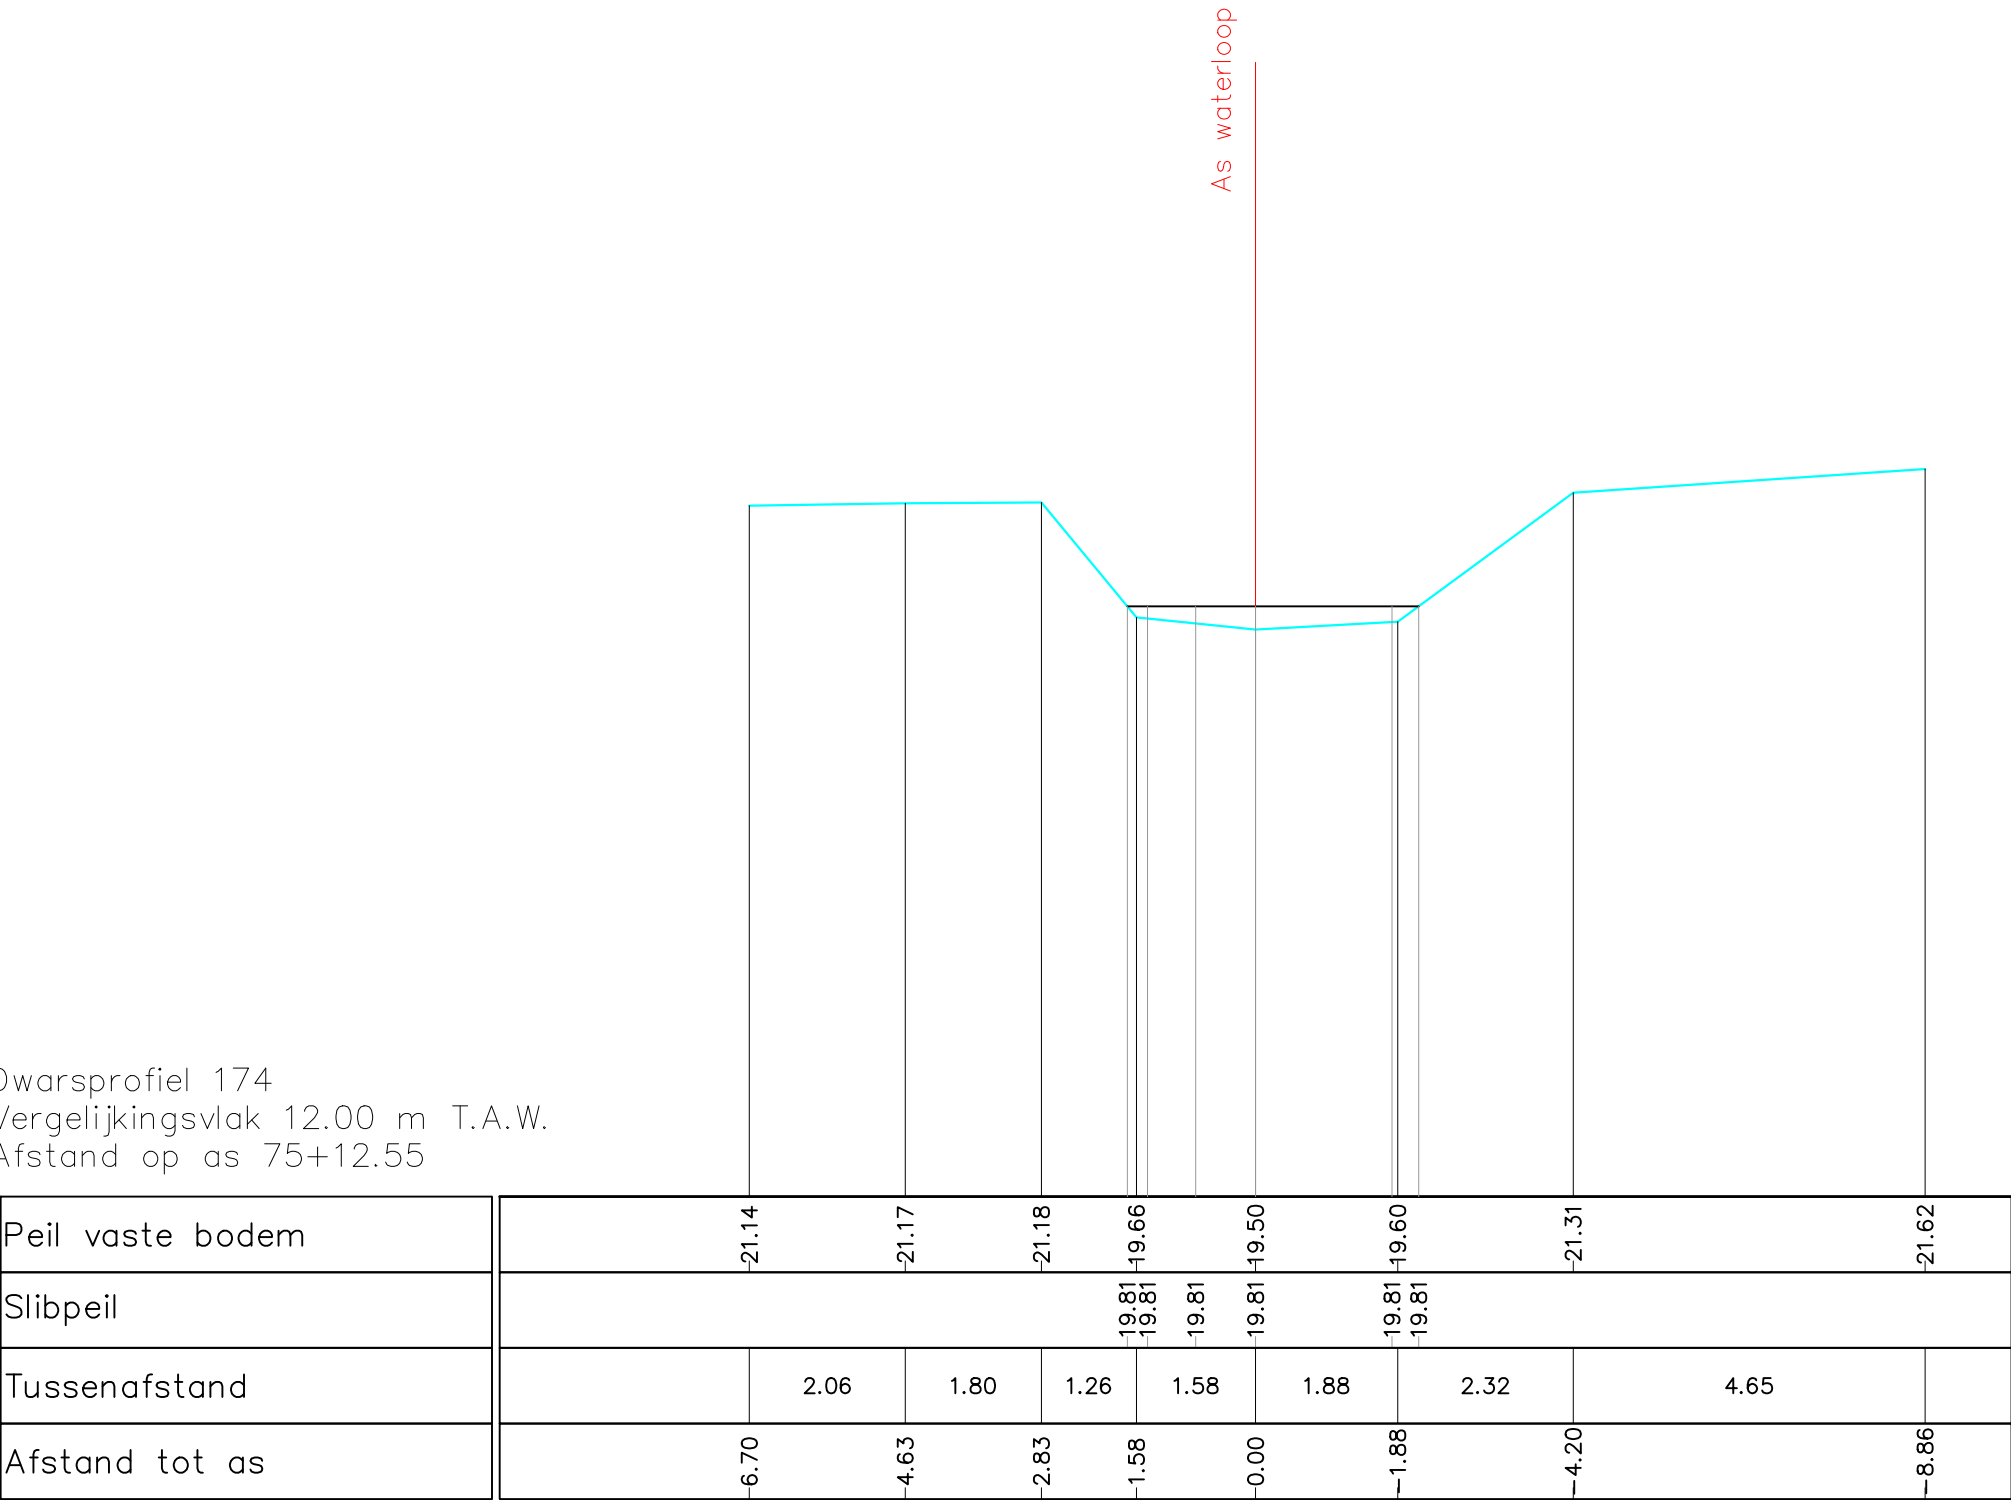

Gemeente Aarschot

B3005 **Grote Motte**

VHAG: 7183

Locatie ataspunt (LB72): X-coördinaat: 187354,7667 Y-coördinaat: 183897,4541

DWARSPROFIELPLAN

Ataspunt - 176
Datum opmeting: 18/03/2019
Schaal: 1/100

