


Dwarsprofiel 175
Vergelijkingsvlak 12.00 m T.A.W.
Afstand op as 77+37.33

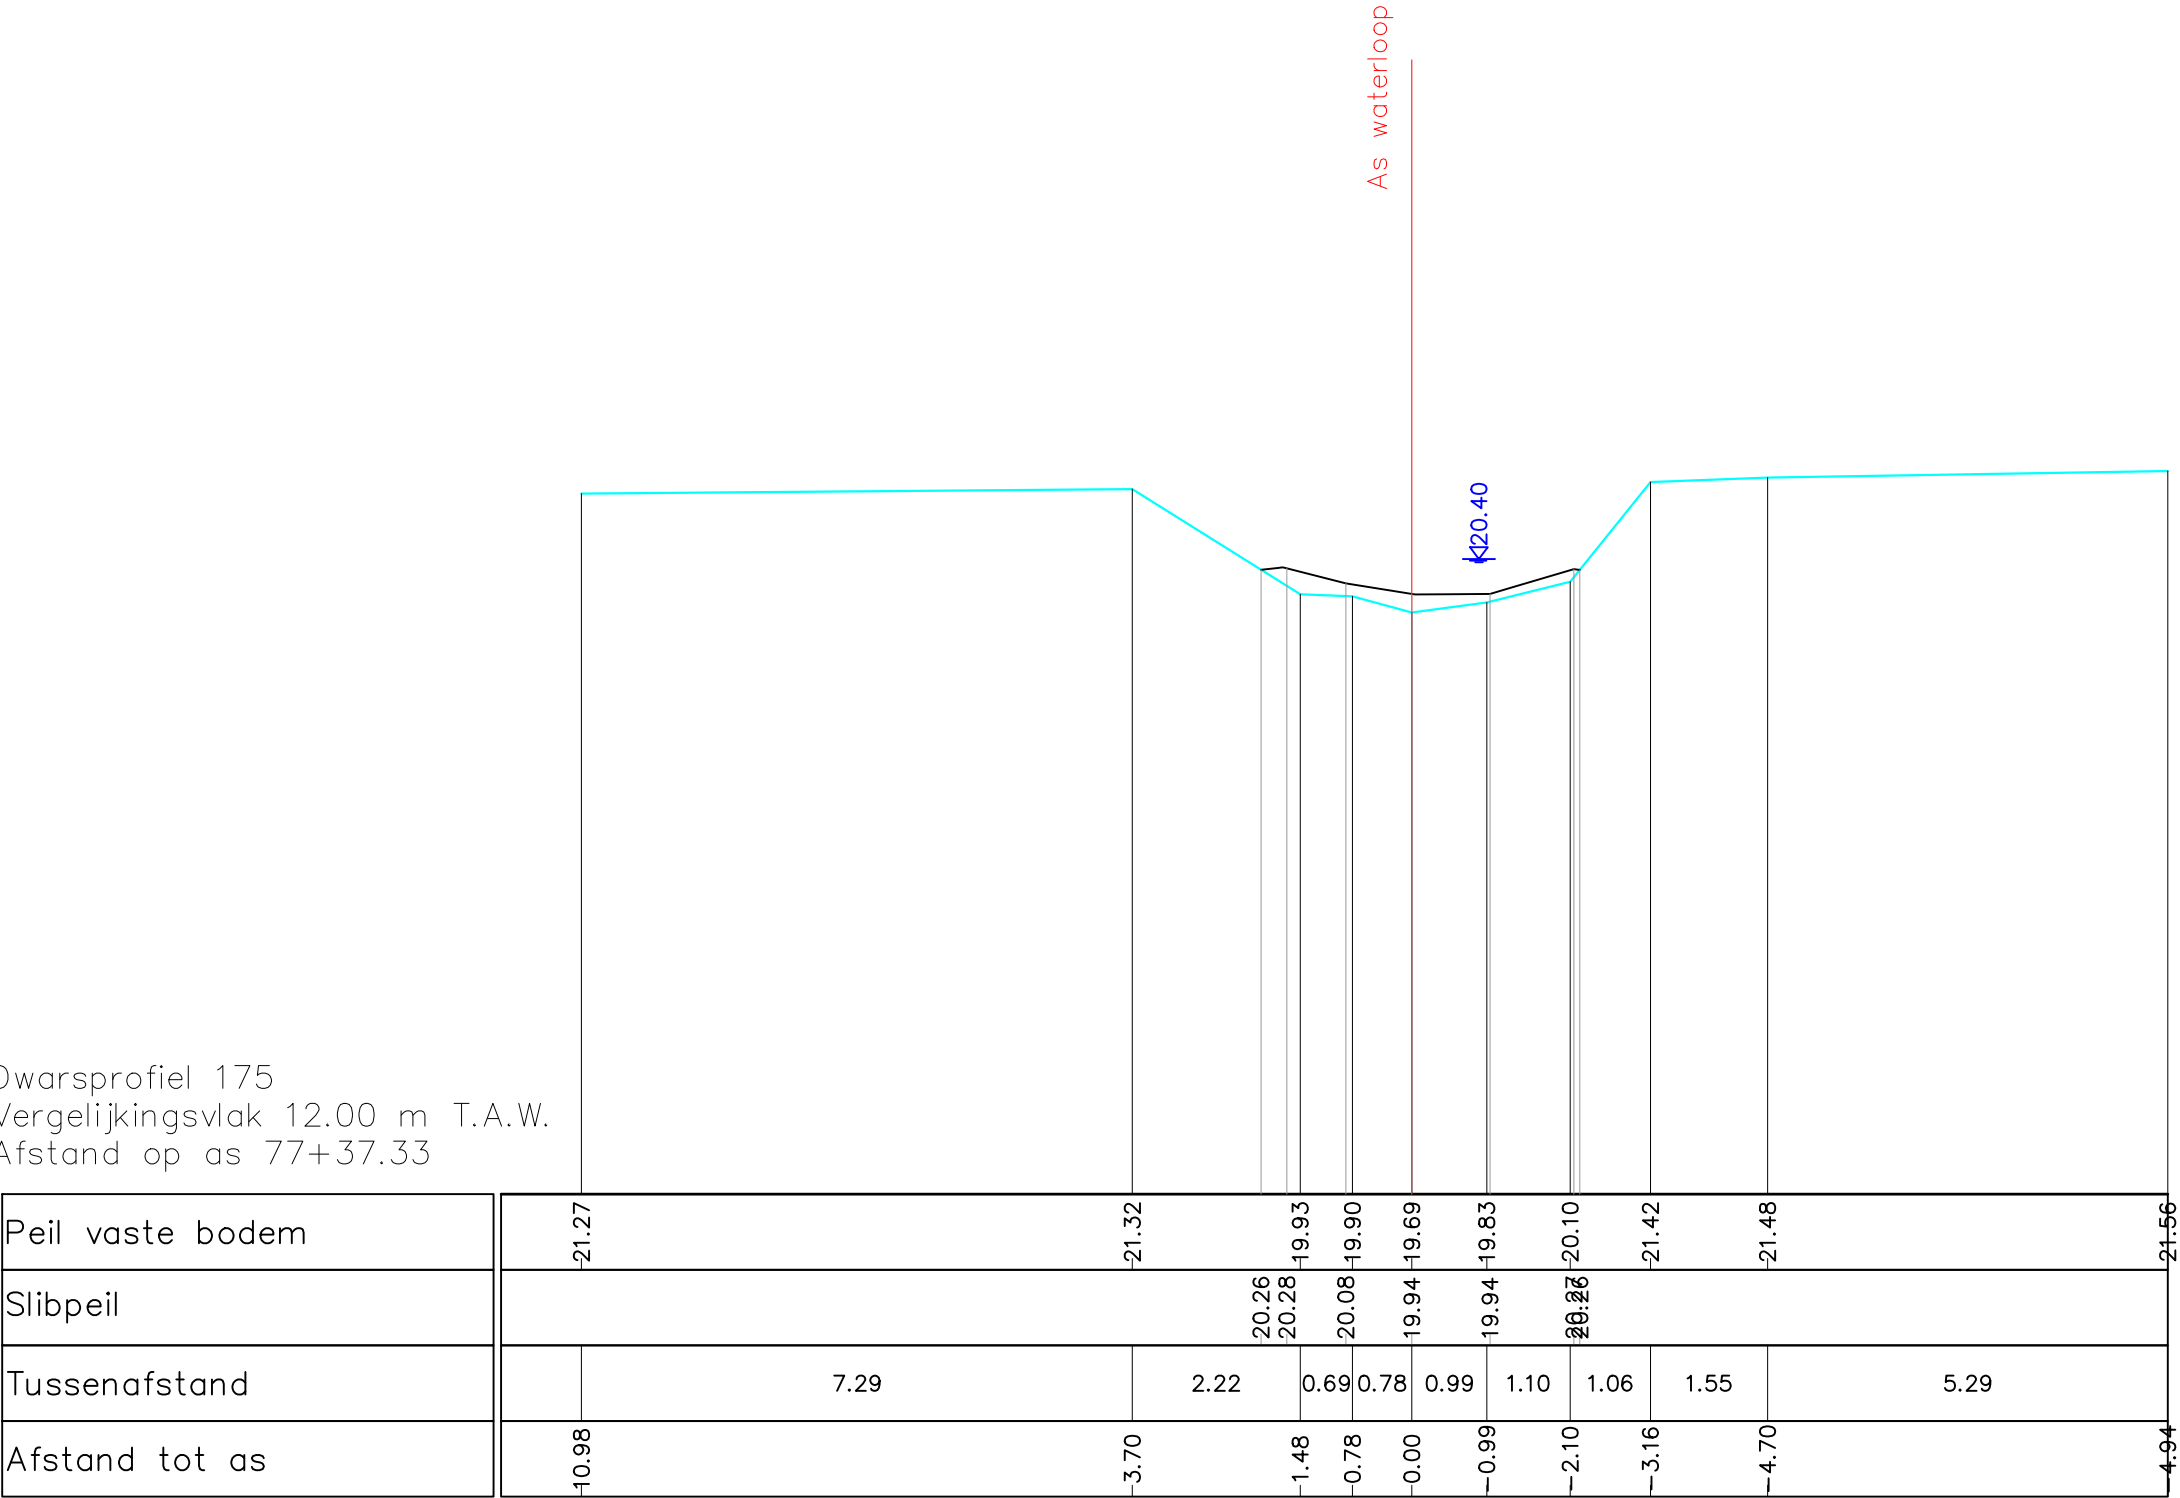

Gemeente Aarschot

B3005

Grote Motte

VHAG: 7183

Locatie atlaspunt (LB72): X-coördinaat: 187448,1469 Y-coördinaat: 183796,1808

DWARSPROFIELPLAN

Atlaspunt - 177
Datum opmeting: 18/03/2019
Schaal: 1/100

