


Dwarsprofiel 176
Vergelijkingsvlak 12.00 m T.A.W.
Afstand op as 77+80.59

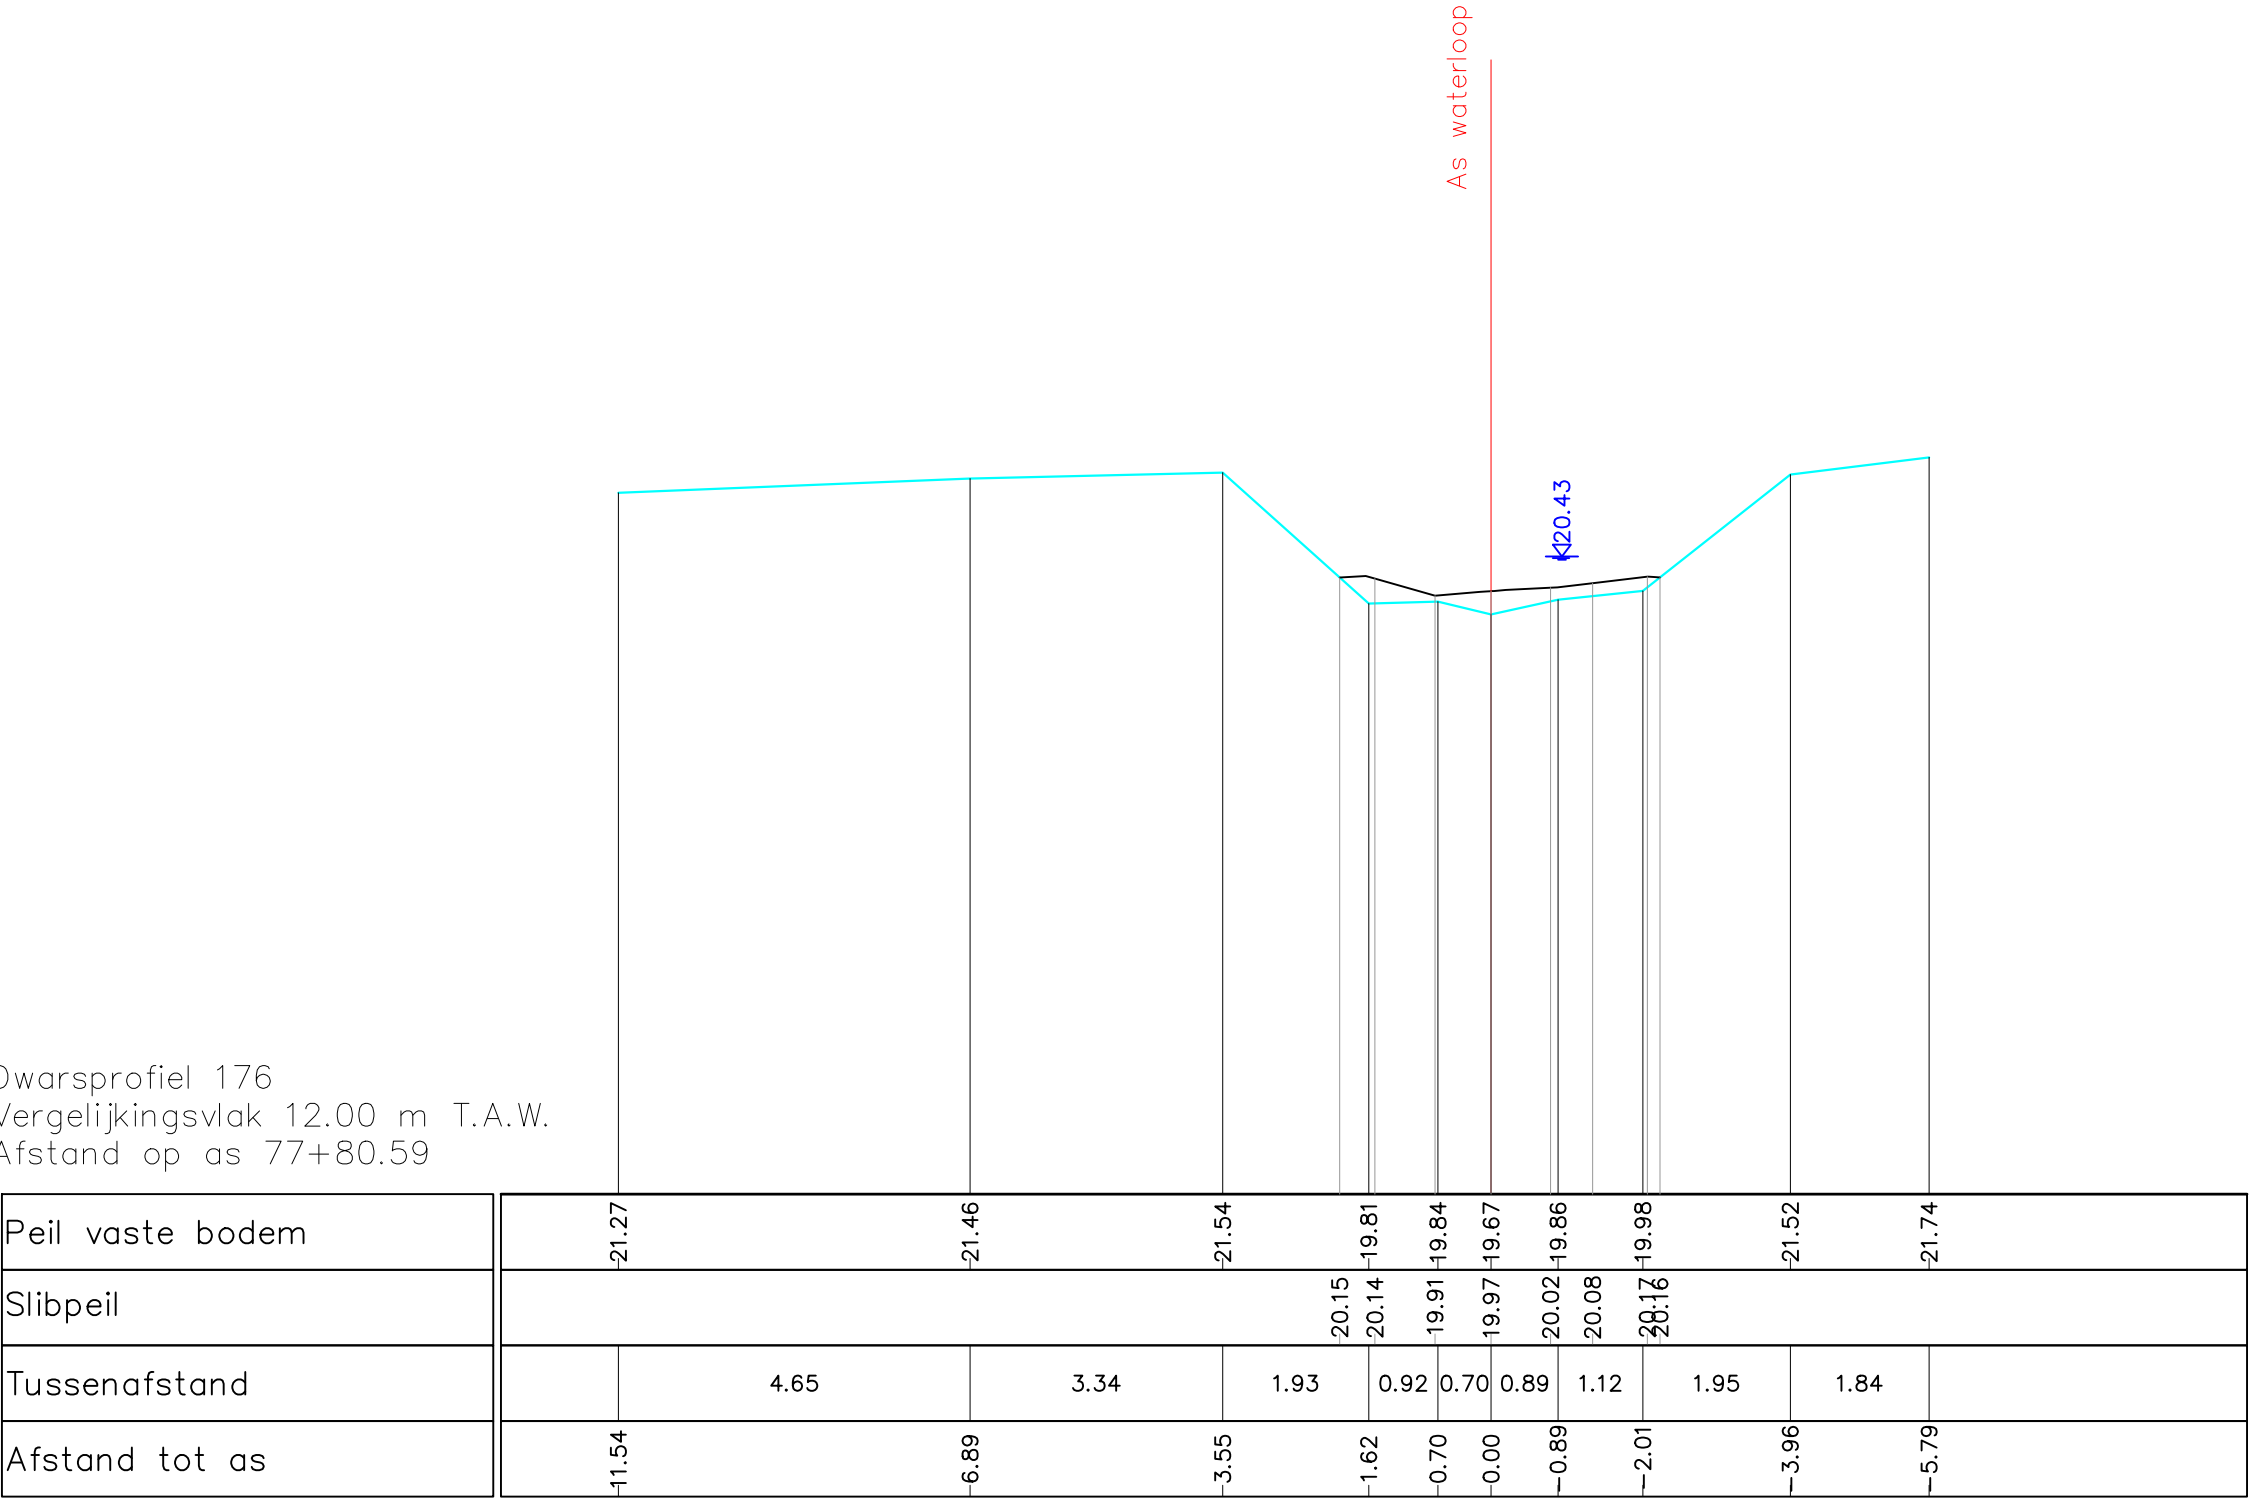

Gemeente Aarschot

B3005

Grote Motte

VHAG: 7183

Locatie atlaspunt (LB72): X-coördinaat: 187481,2881 Y-coördinaat: 183807,5331

DWARSPROFIELPLAN

Atlaspunt - 178
Datum opmeting: 18/03/2019
Schaal: 1/100

