


Dwarsprofiel 177
Vergelijkingsvlak 12.00 m T.A.W.
Afstand op as 78+37.83

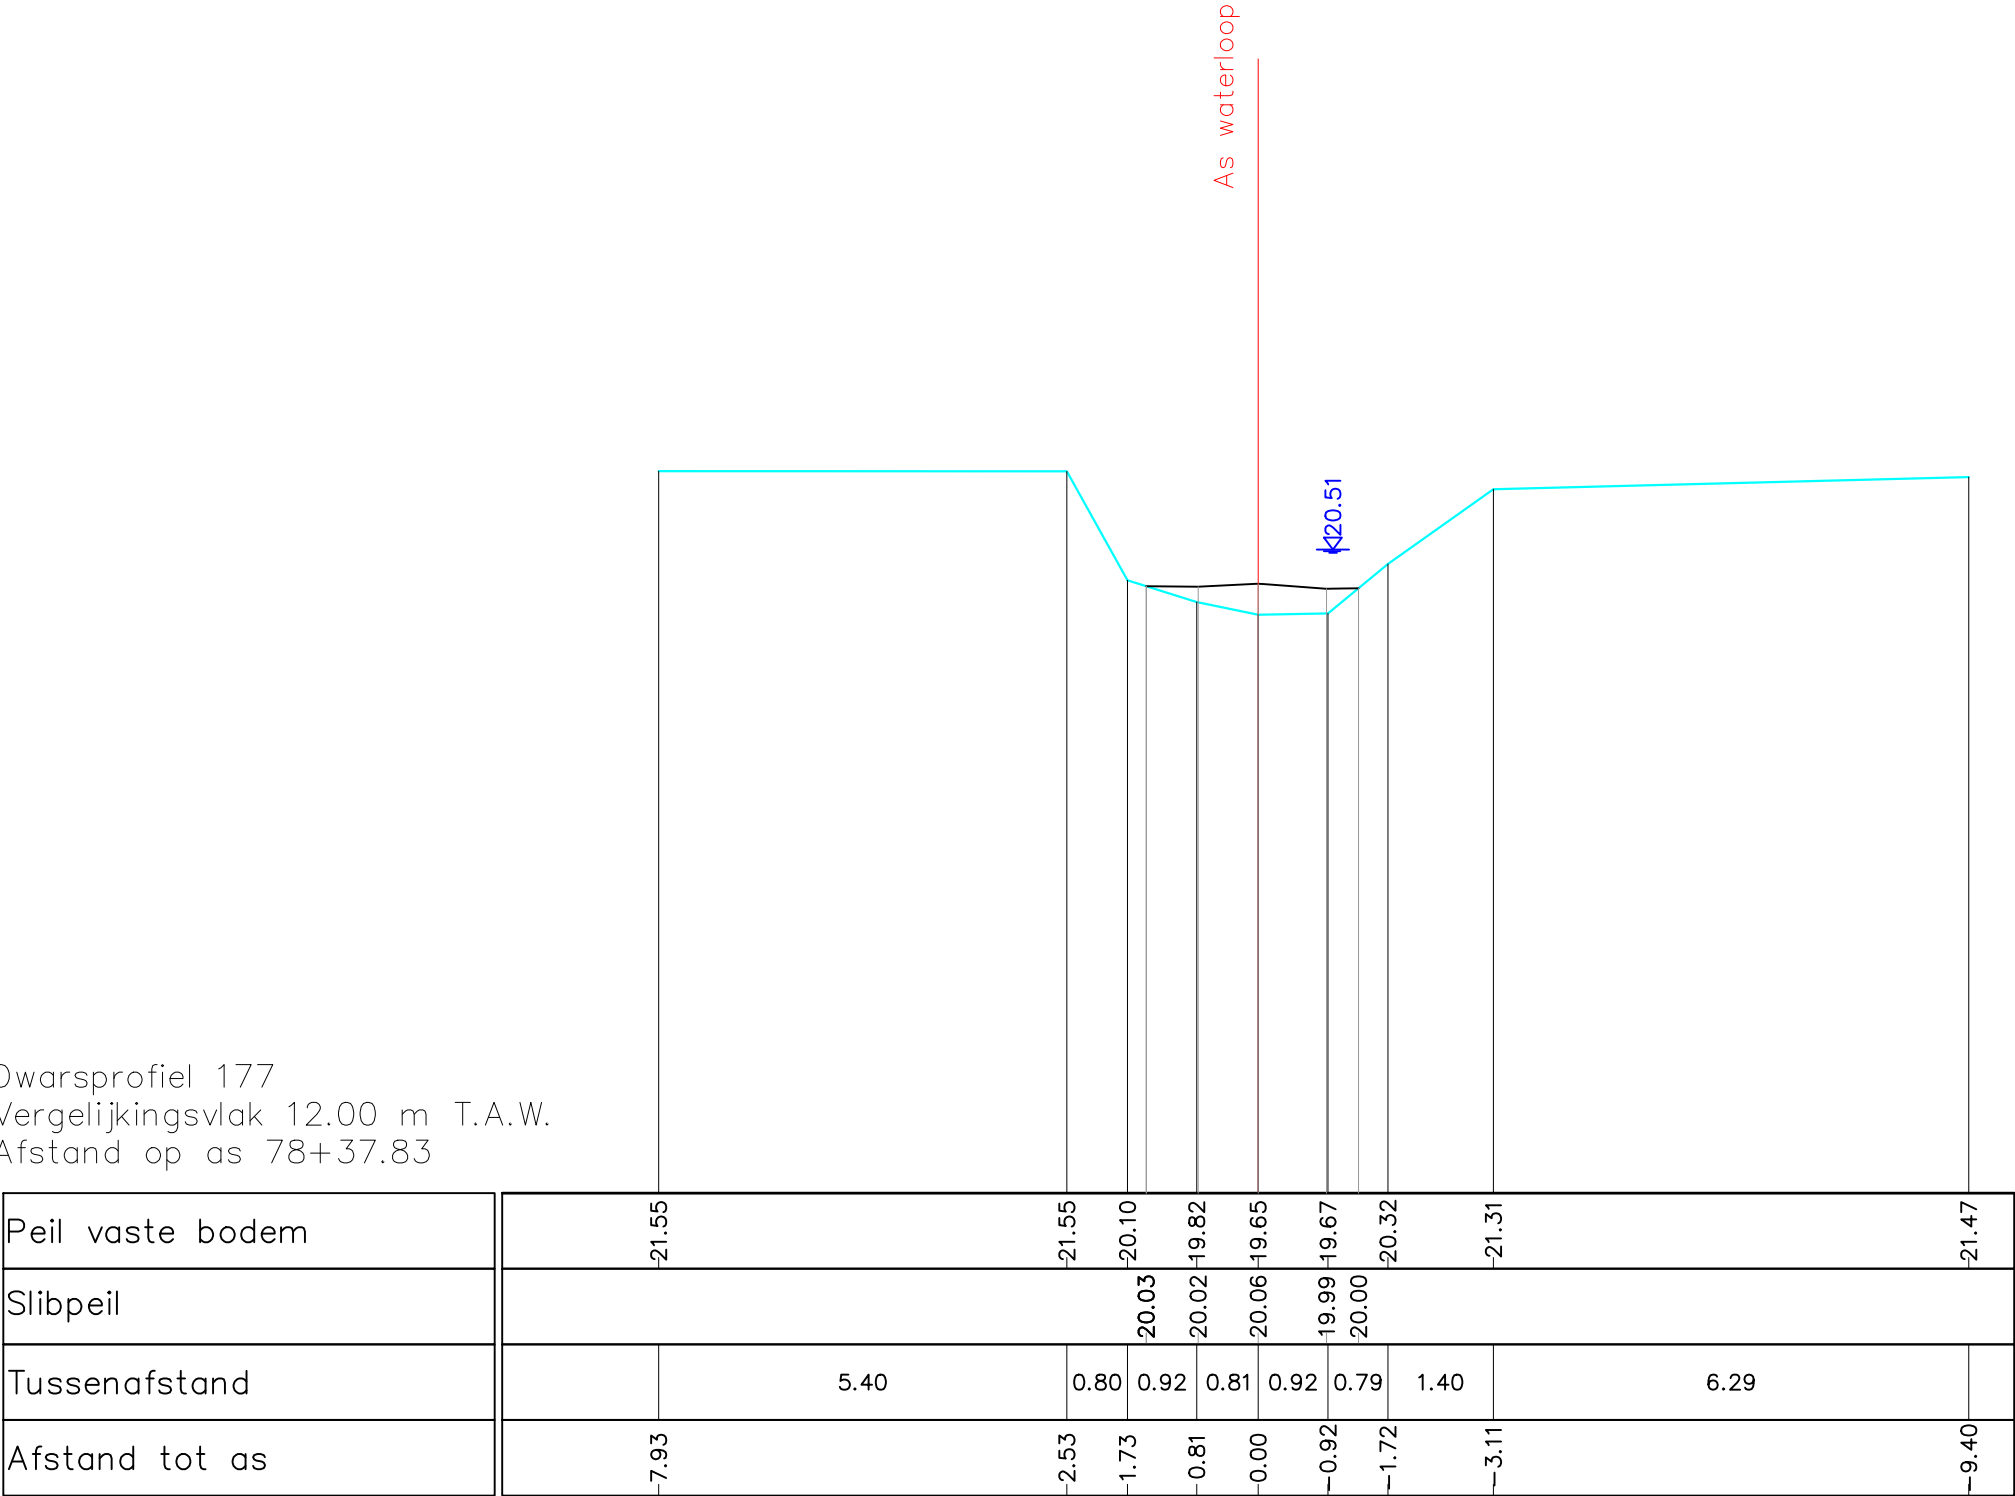

Gemeente Aarschot

B3005

Grote Motte

VHAG: 7183

Locatie atlaspunt (LB72): X-coördinaat: 187491,566 Y-coördinaat: 183769,8126

DWARSPROFIELPLAN

Atlaspunt - 179
Datum opmeting: 18/03/2019
Schaal: 1/100

