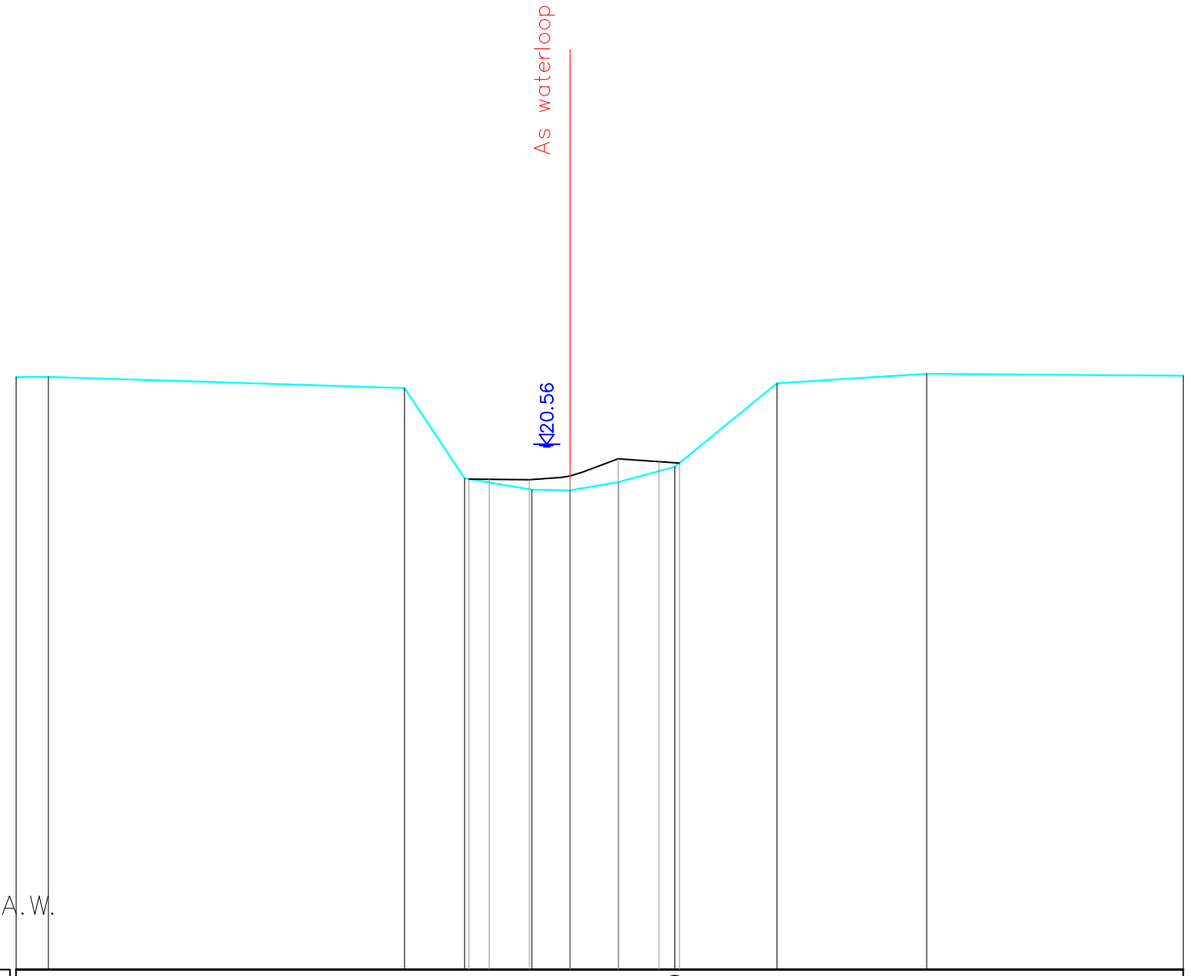

Dwarsprofiel 179
Vergelijkingsvlak 12.00 m T.A.W.
Afstand op as 79+18.75

Peil vaste bodem	21.66	21.66									21.48	20.01	19.82	19.81	19.95	20.20		21.56		21.71				21.68
Slibpeil												20.00	19.99	19.99	20.05	20.33	20.28	20.26						
Tussenafstand	0.53			5.81							0.98	1.10		0.62	0.79	0.92		1.66		2.44			4.18	
Afstand tot as	6.01	6.52									2.65	1.72		0.62	0.00	0.79	1.71		3.37		5.82			10.00

Gemeente Aarschot

B3005 **Grote Motte**

VHAG: 7183

Locatie atlaspunt (LB72): X-coördinaat: 187499,2558 Y-coördinaat: 183728,5791

DWARSPROFIELPLAN

Atlaspunt - 181

Datum opmeting: 18/03/2019

Schaal: 1/100

VLAAMS-BRABANT