


Dwarsprofiel 180
Vergelijkingsvlak 12.00 m T.A.W.
Afstand op as 79+56.66

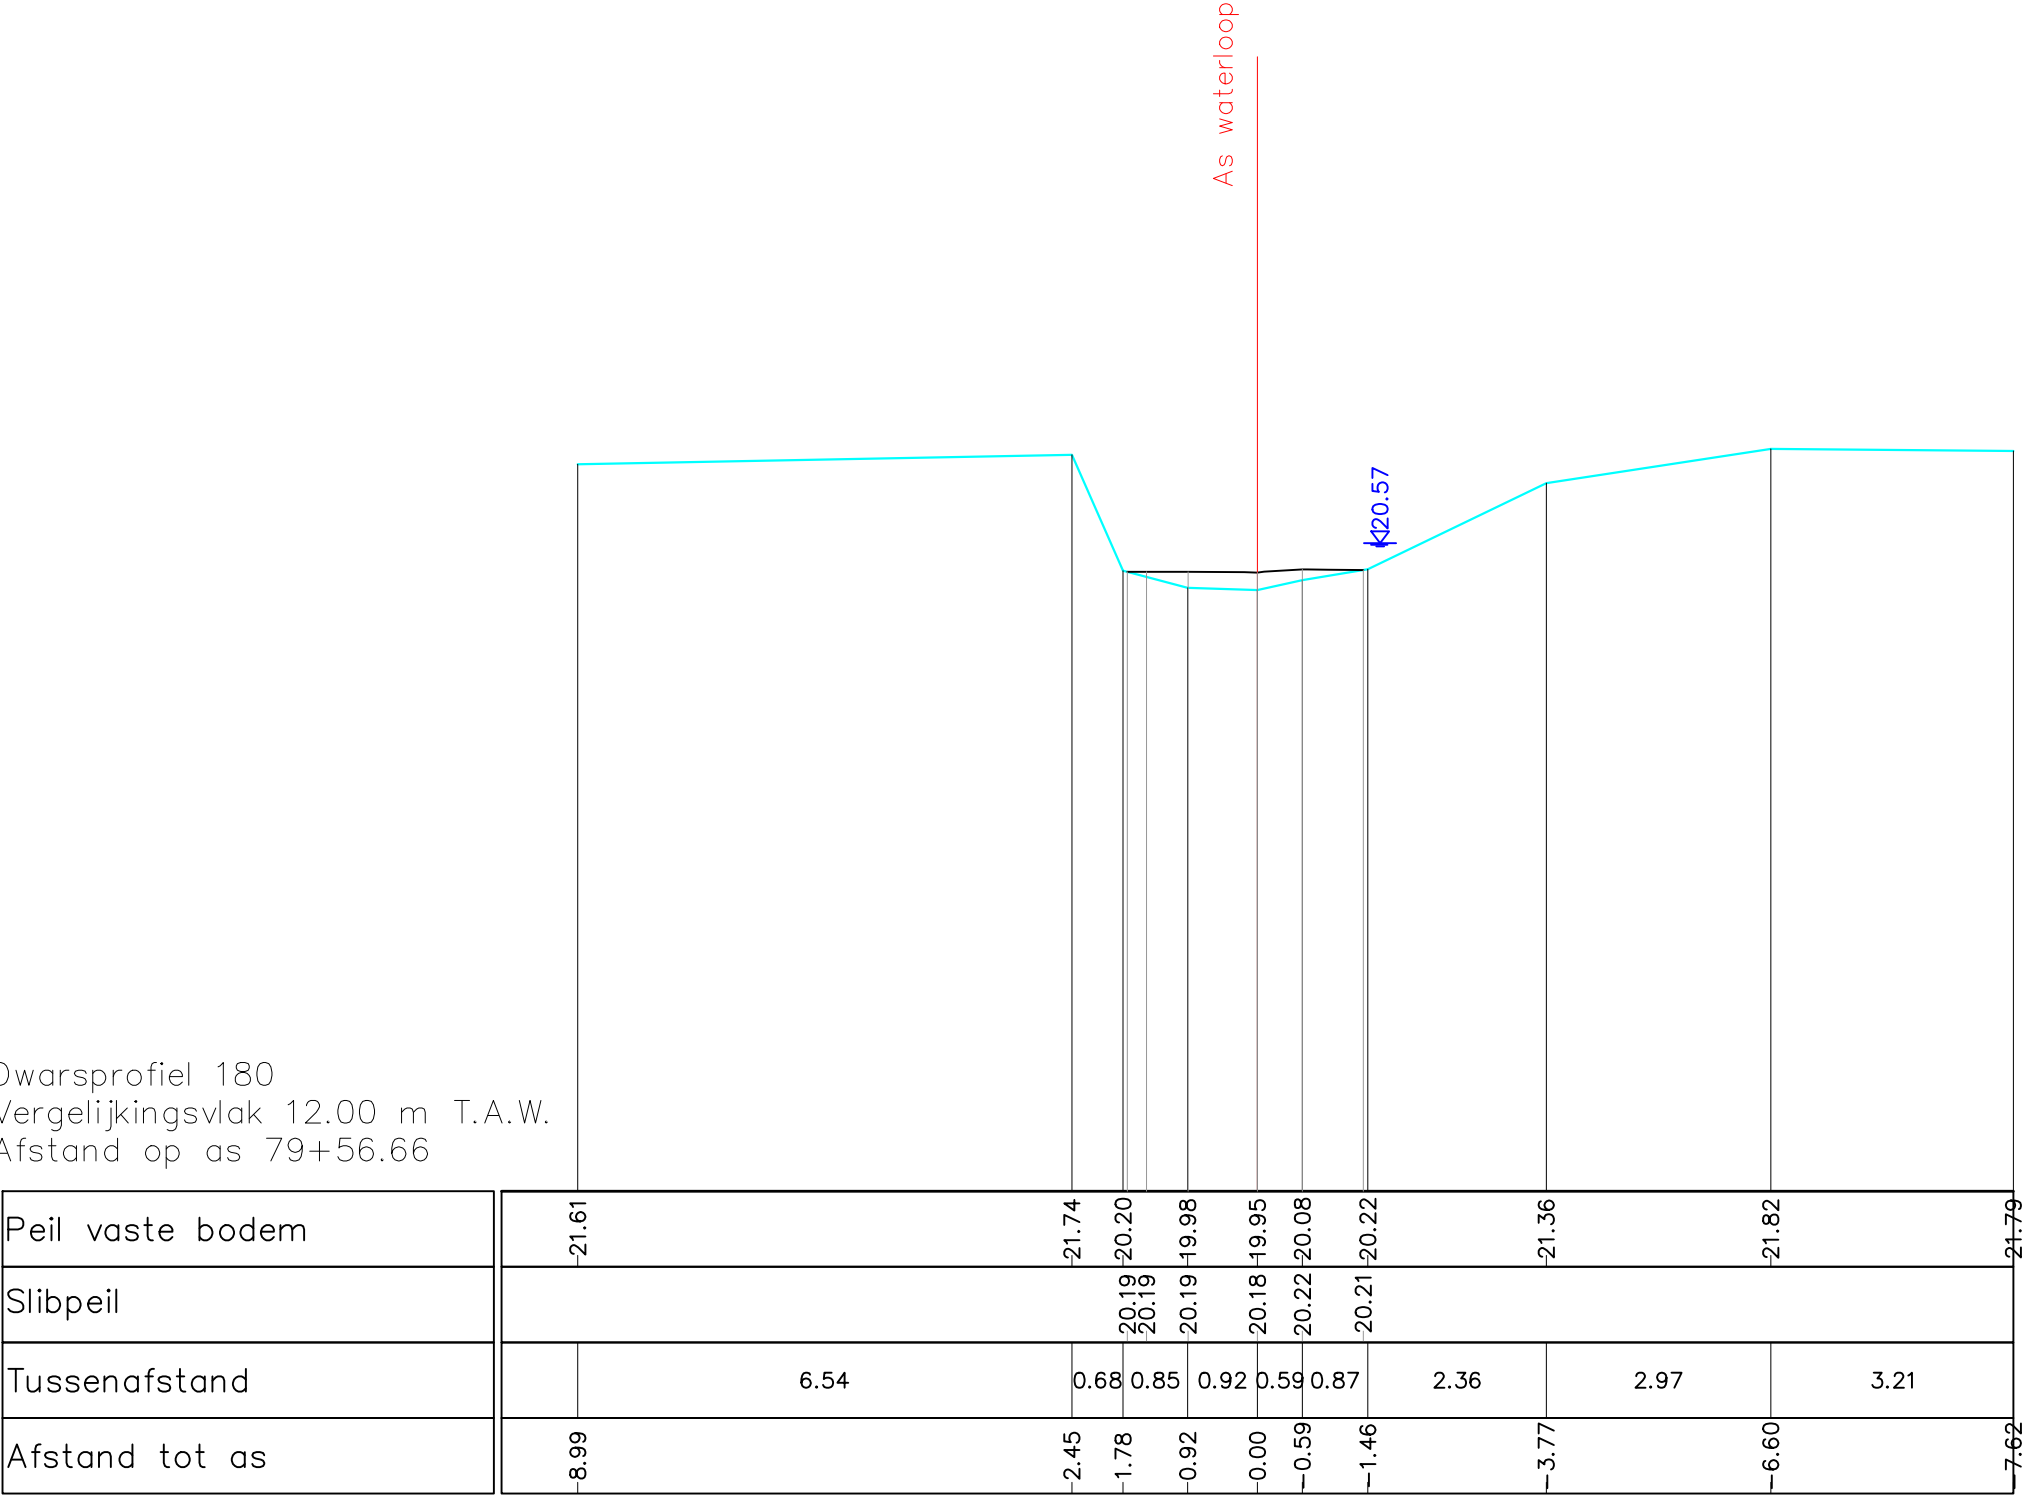

Gemeente Aarschot

B3005

Grote Motte

VHAG: 7183

Locatie atlaspunt (LB72): X-coördinaat: 187482,3933 Y-coördinaat: 183705,2189

DWARSPROFIELPLAN

Atlaspunt - 182
Datum opmeting: 18/03/2019
Schaal: 1/100

