


Dwarsprofiel 184
Vergelijkingsvlak 12.00 m T.A.W.
Afstand op as 81+48.51

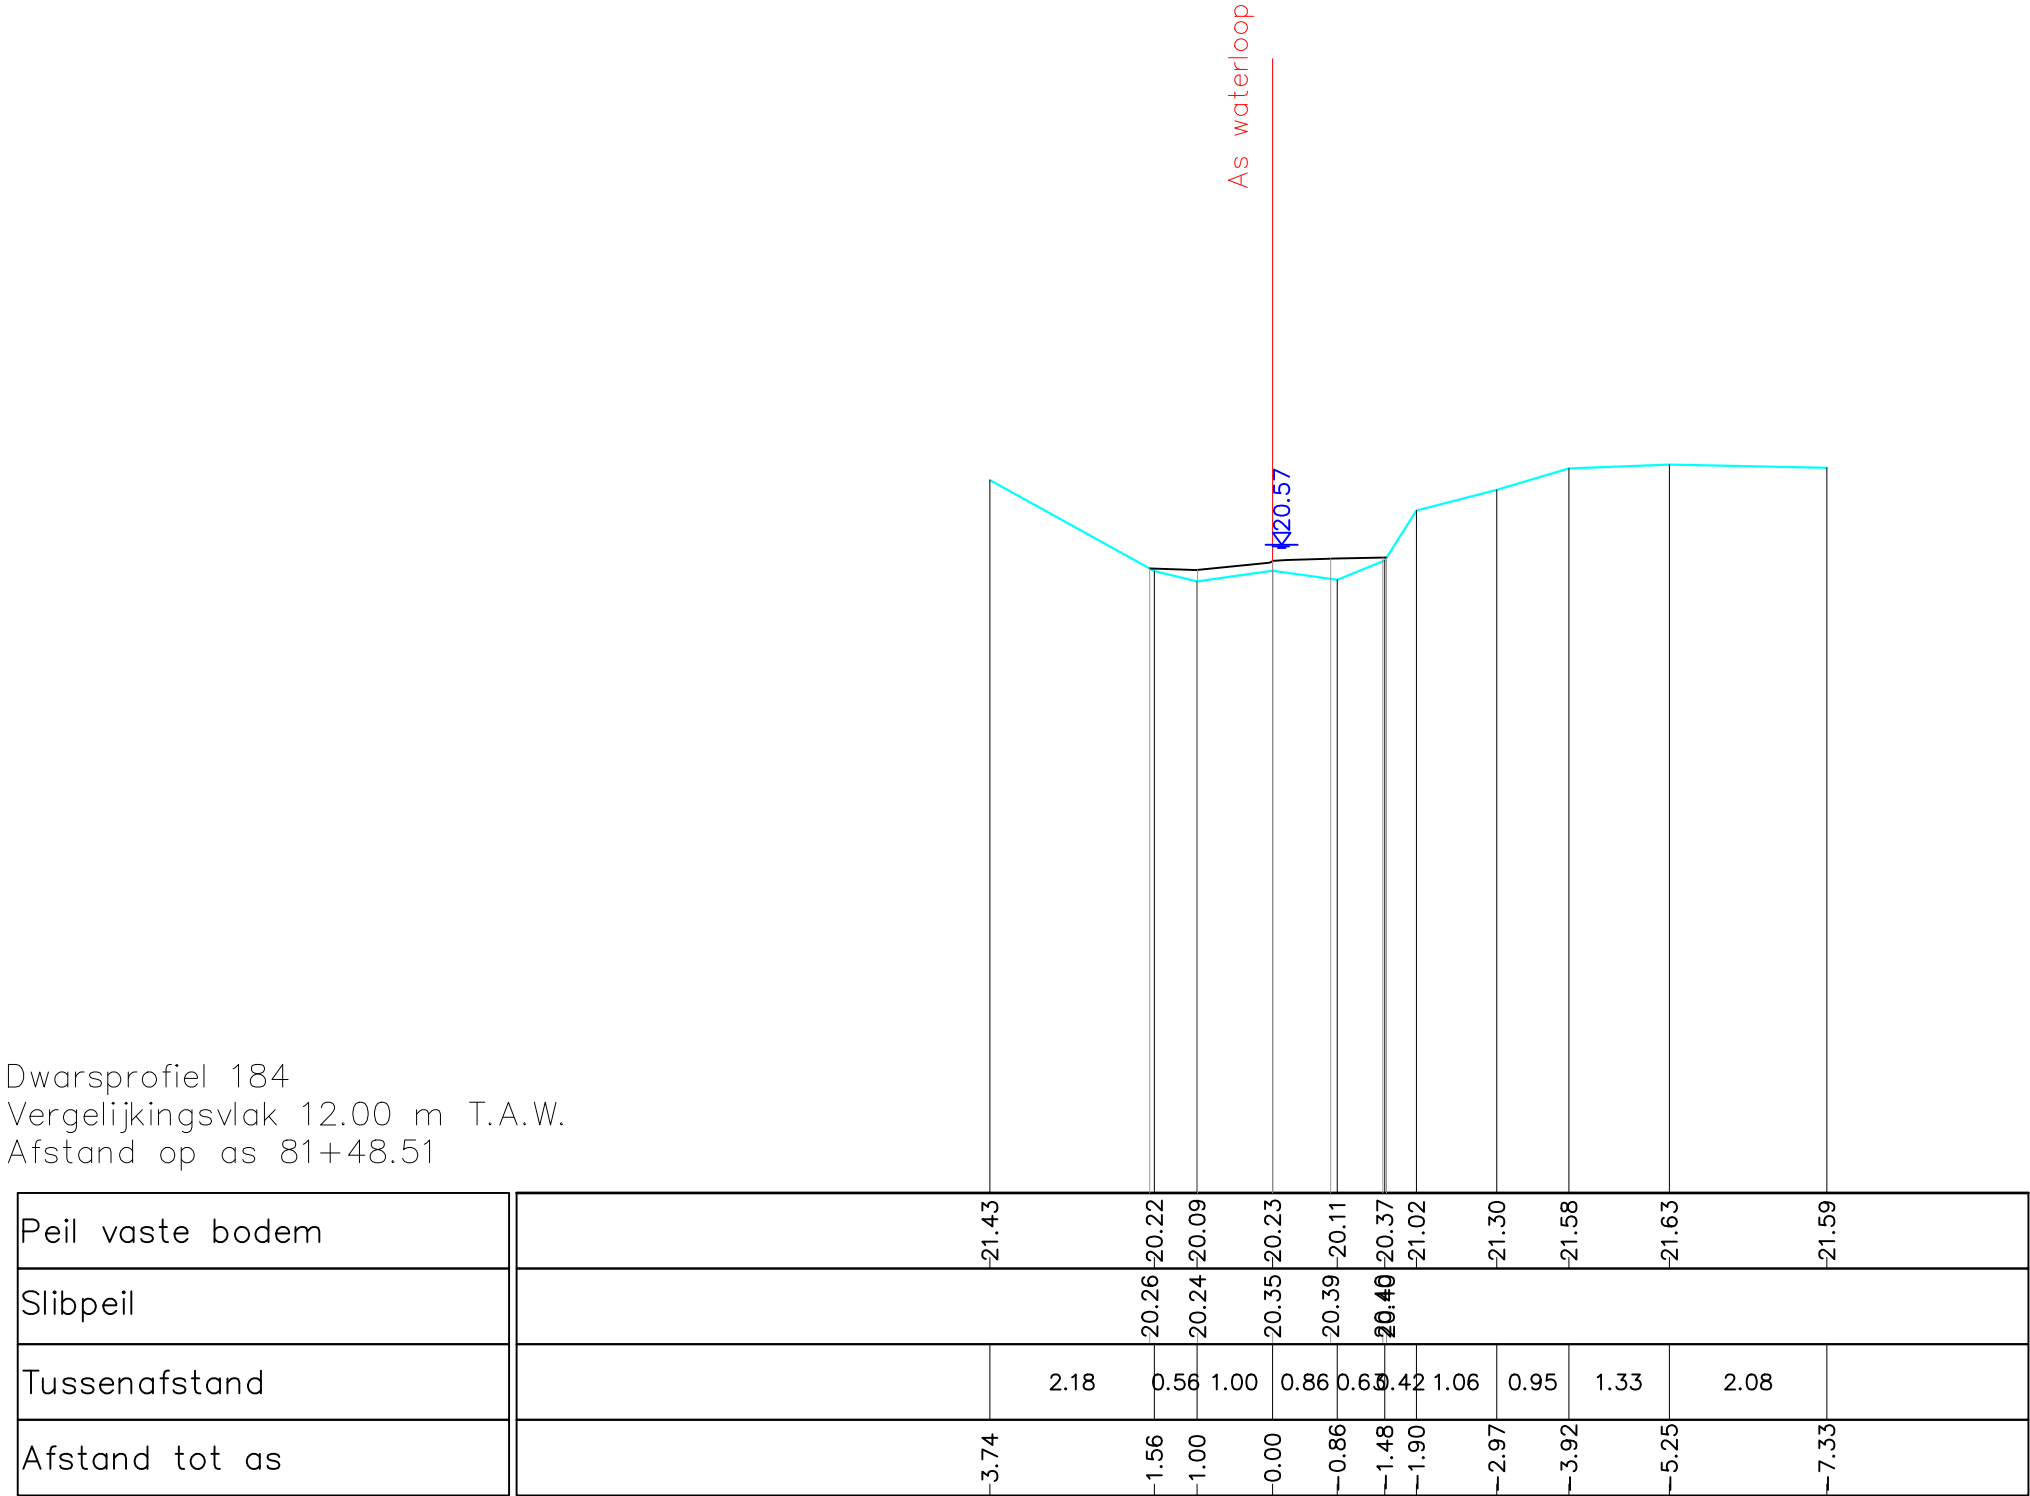

Gemeente Aarschot

B3005 **Grote Motte**

VHAG: 7183

Locatie atlaspunt (LB72): X-coördinaat: 187514,5354 Y-coördinaat: 183588,0226

DWARSPROFIELPLAN

Atlaspunt - 186
Datum opmeting: 18/03/2019
Schaal: 1/100

