


Dwarsprofiel 185  
Vergelijkingsvlak 12.00 m T.A.W.  
Afstand op as 82+06.17

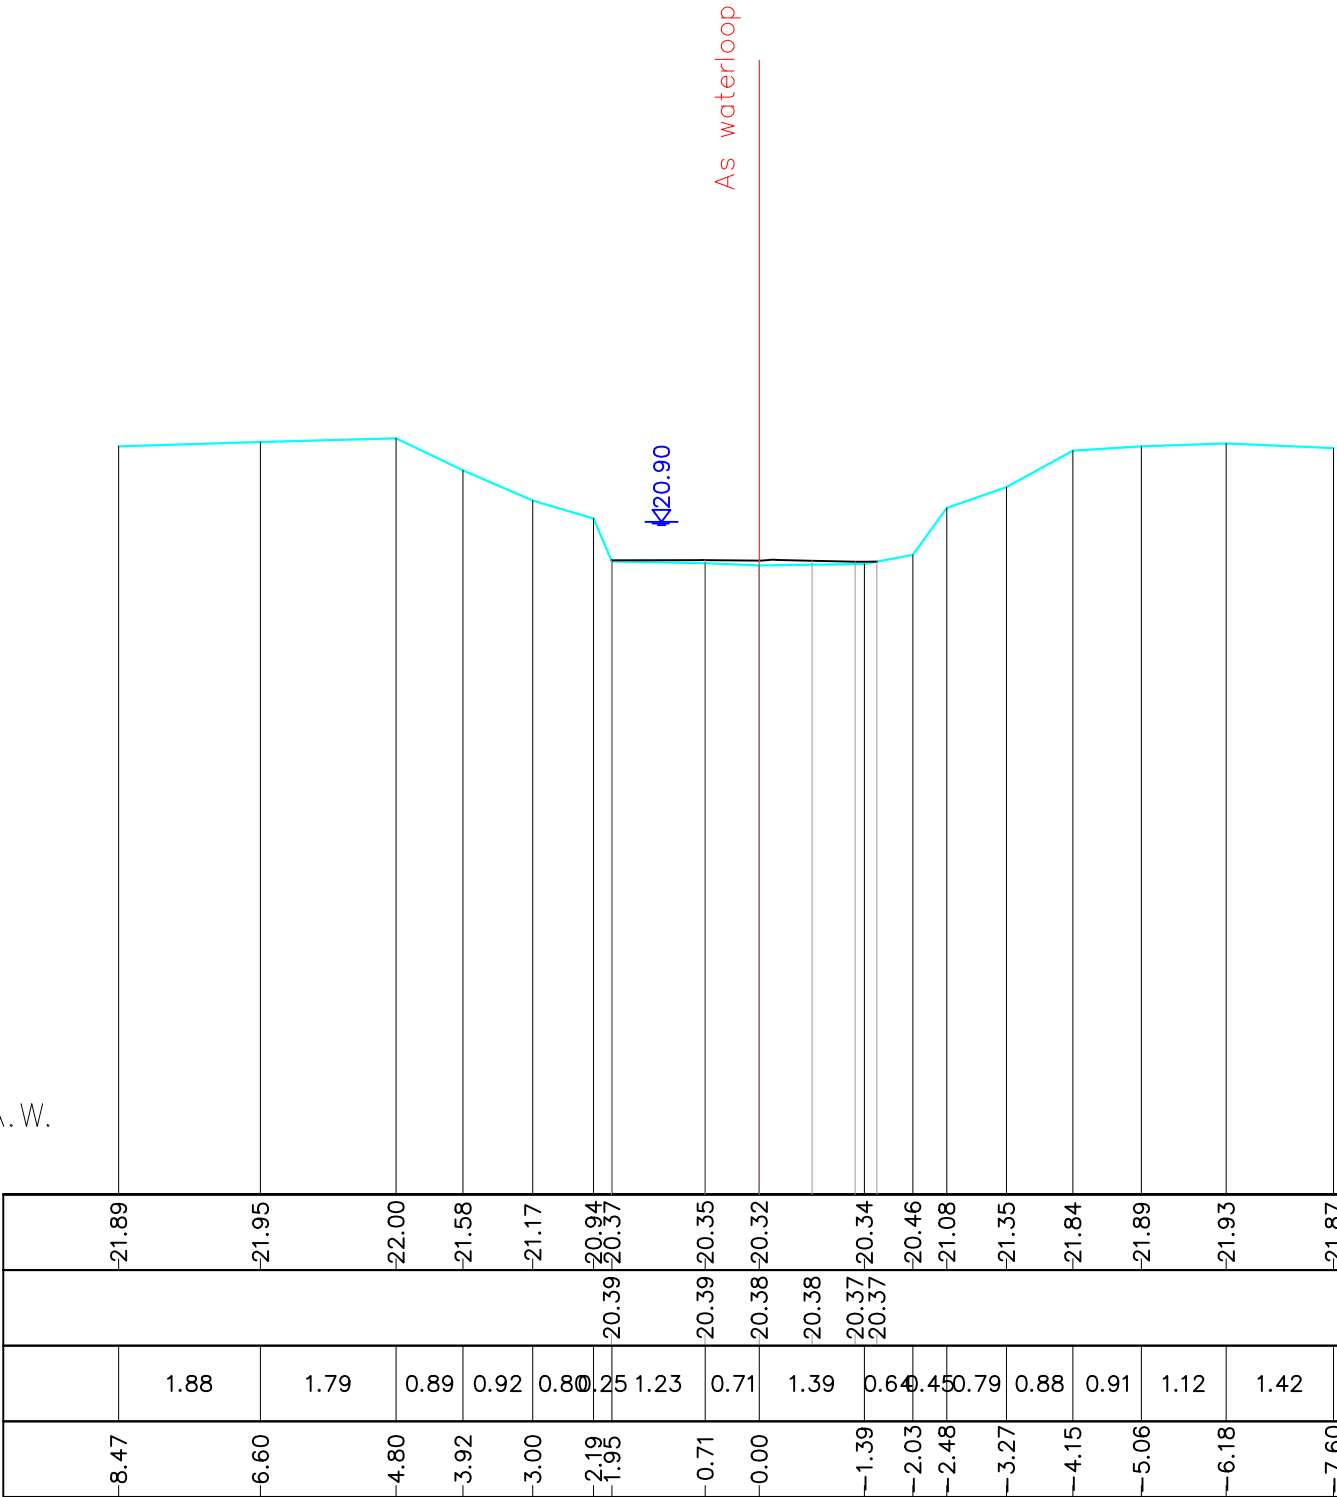

Gemeente Aarschot

**B3005**

**Grote Motte**

VHAG: 7183

Locatie atlaspunt (LB72): X-coördinaat: 187481,0614 Y-coördinaat: 183541,1179

DWARSPROFIELPLAN

Atlaspunt - 187  
Datum opmeting: 18/03/2019  
Schaal: 1/100

