


Dwarsprofiel 186
Vergelijkingsvlak 12.00 m T.A.W.
Afstand op as 82+51.08

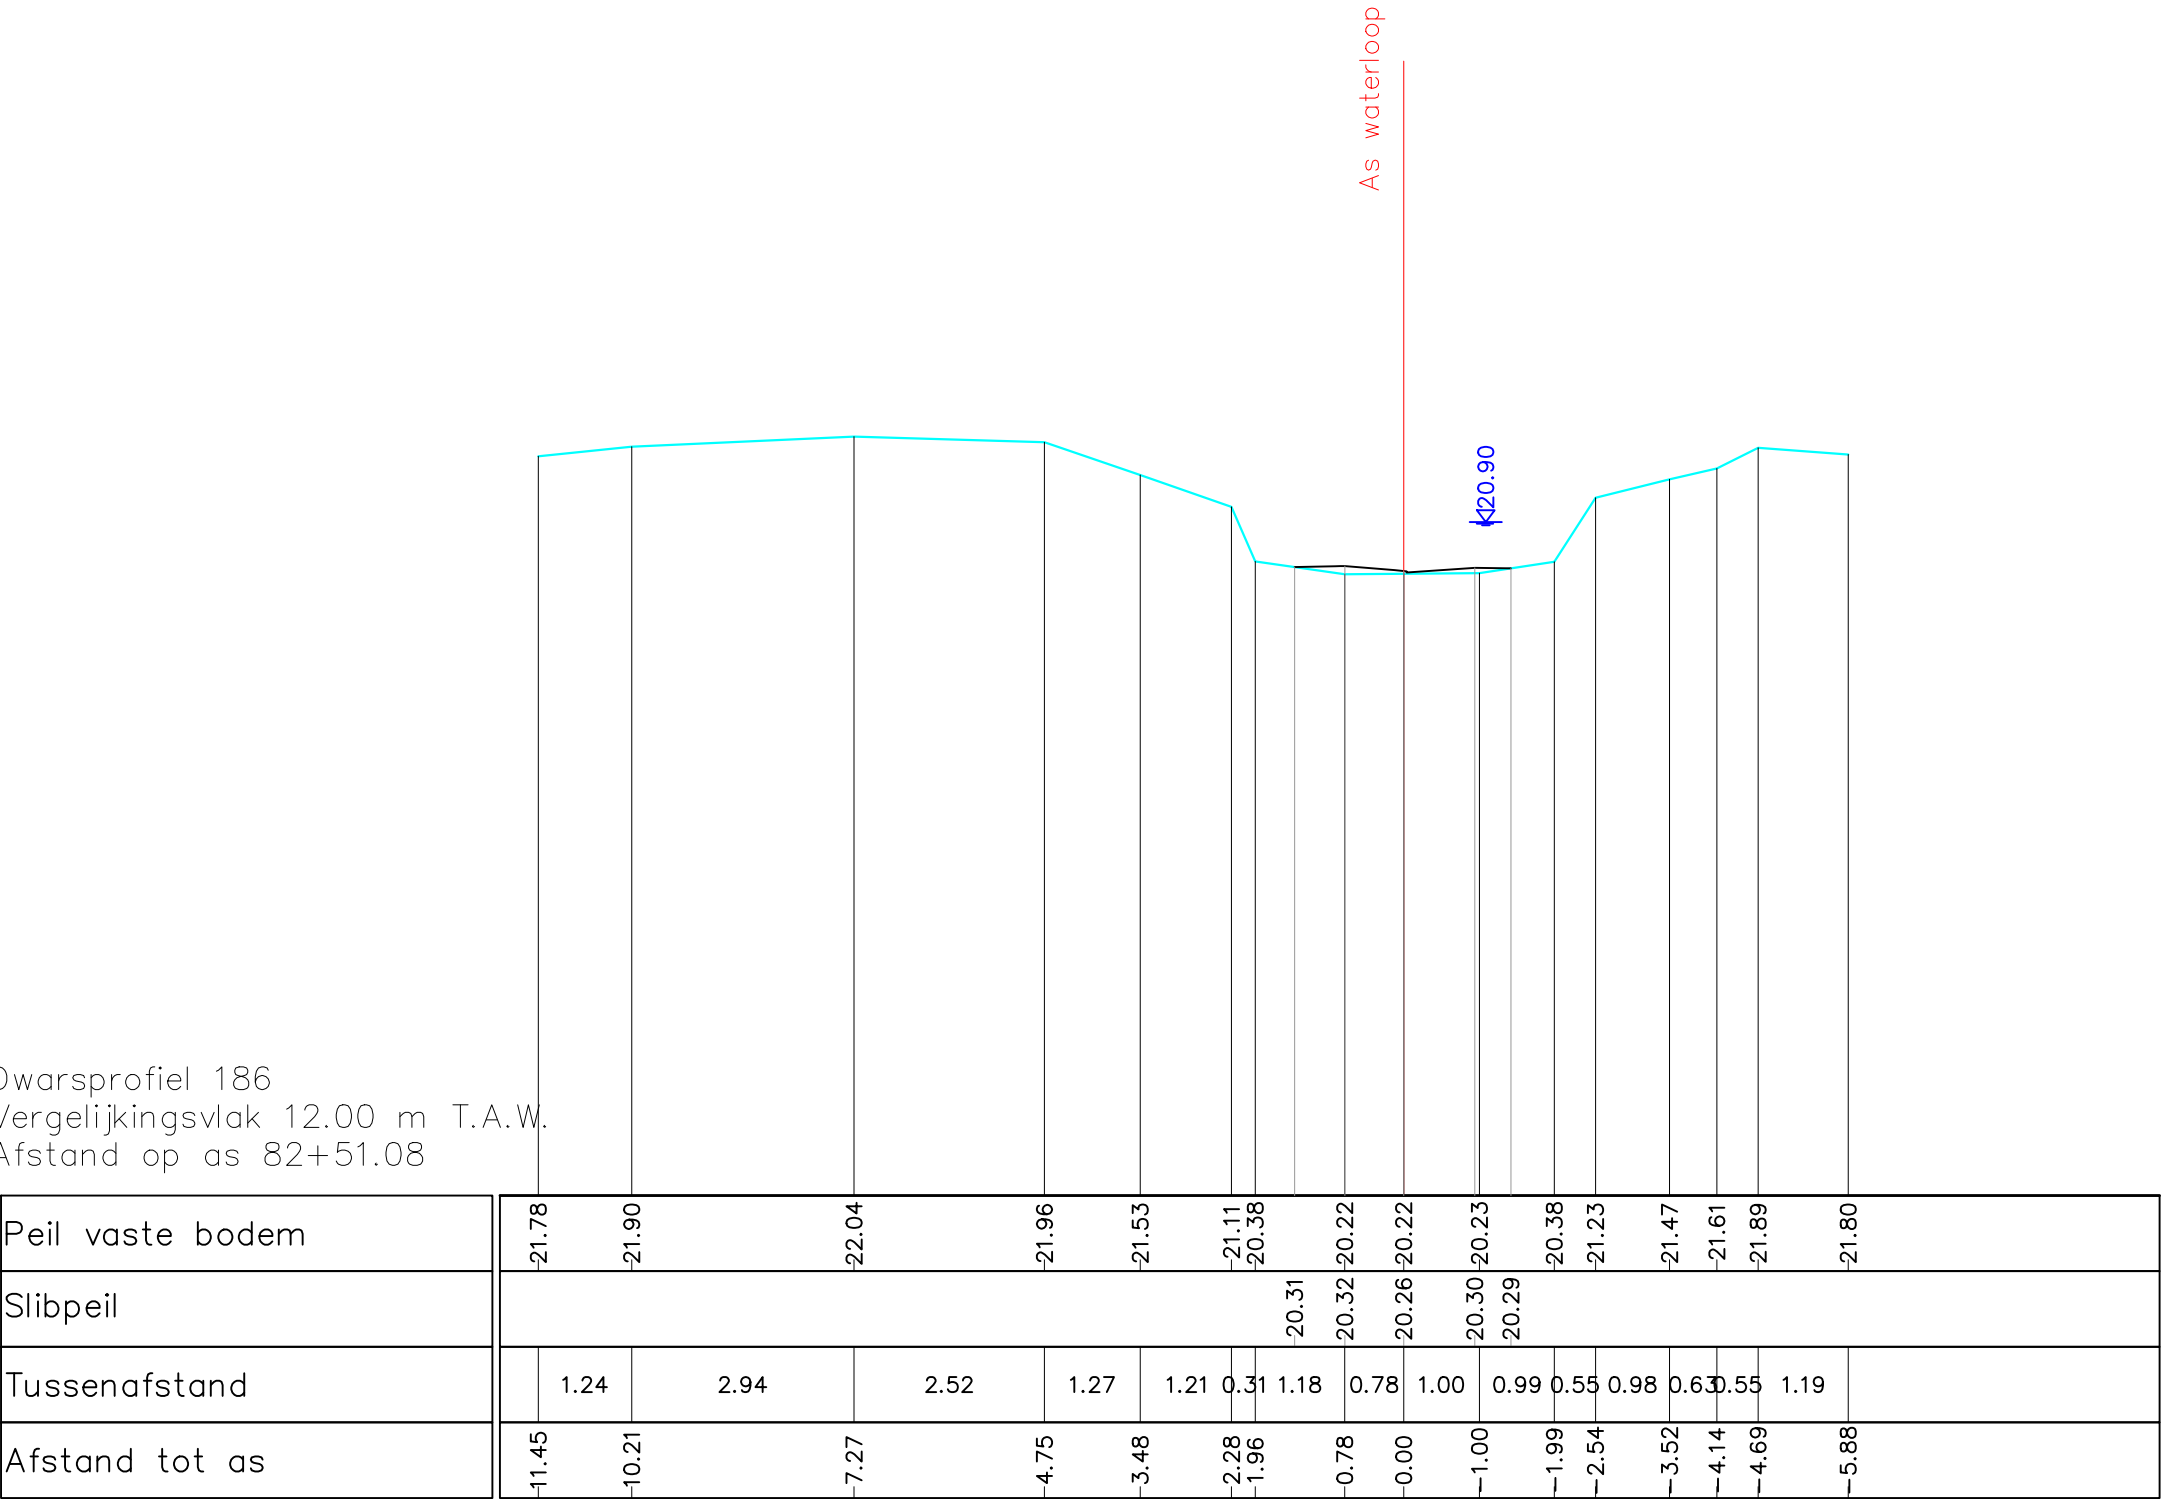

Gemeente Aarschot

B3005

Grote Motte

VHAG: 7183

Locatie atlaspunt (LB72): X-coördinaat: 187455,1412 Y-coördinaat: 183504,4599

DWARSPROFIELPLAN

Atlaspunt - 188
Datum opmeting: 18/03/2019
Schaal: 1/100

