



Legende

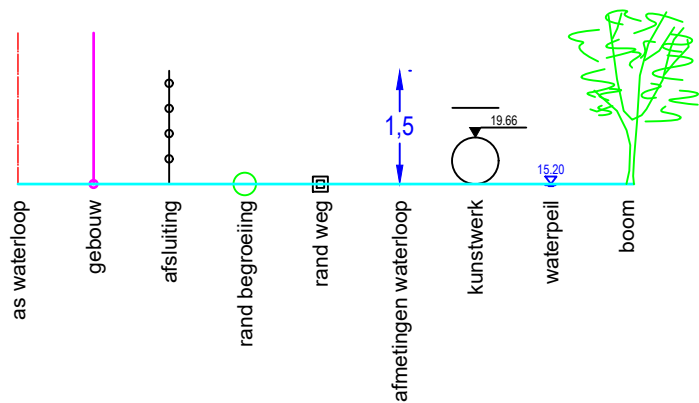

DWARSPROFIEL 1

Hsch 1/100
Lsch 1/100
Vvlak 12 m T.A.W.

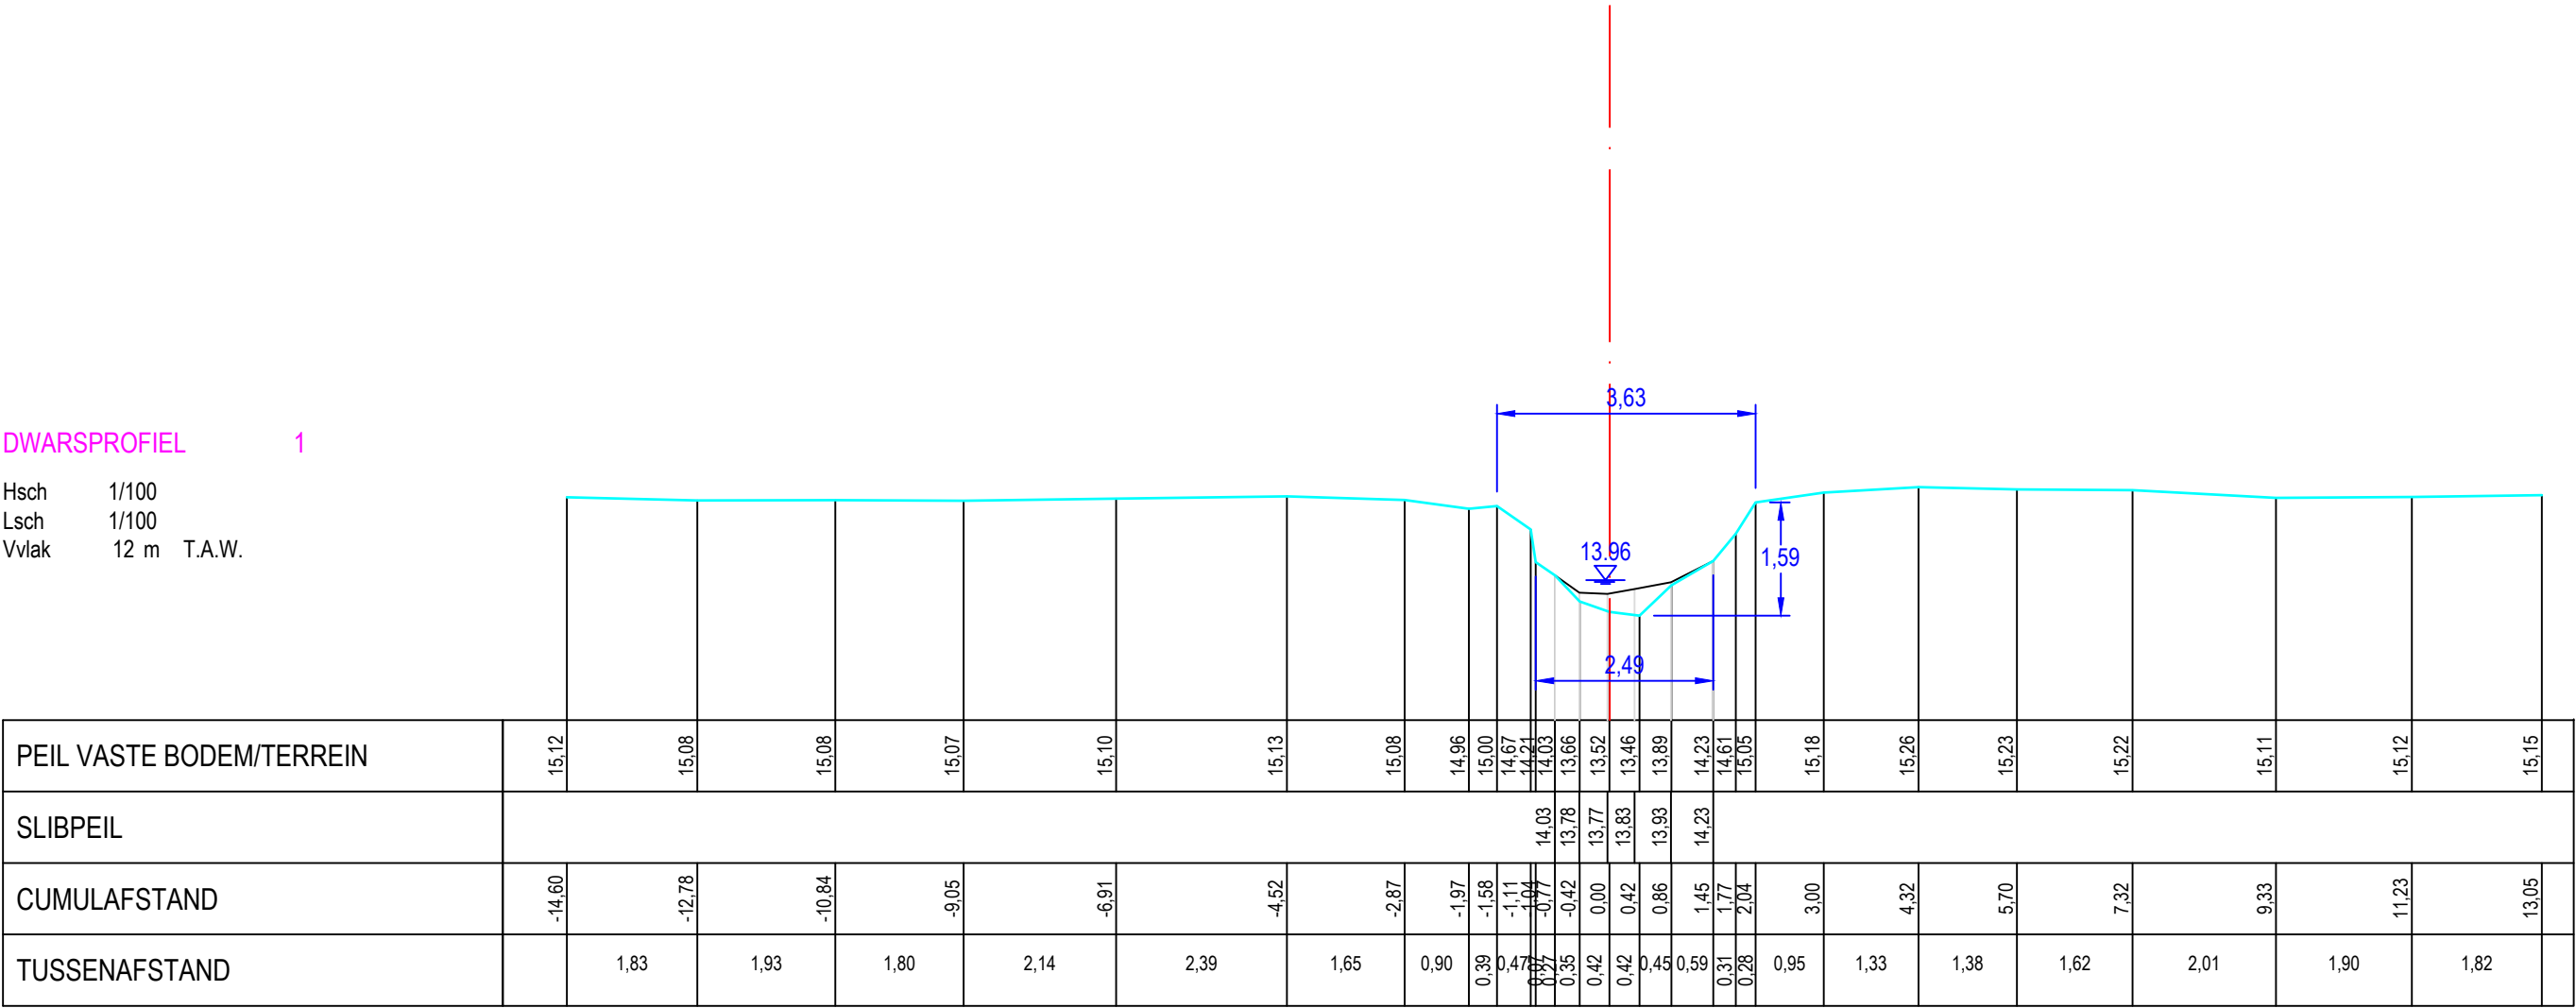

Gemeente Haacht

B2263

Hambosbeek

VHAG: 6674

Locatie atlaspunt (LB72): X-coördinaat: 171043,2524 Y-coördinaat: 181324,0499

DWARSPROFIELPLAN

Atlaspunt - 013
Datum opmeting: 2020-02-06
Schaal: 1/100

