Legende

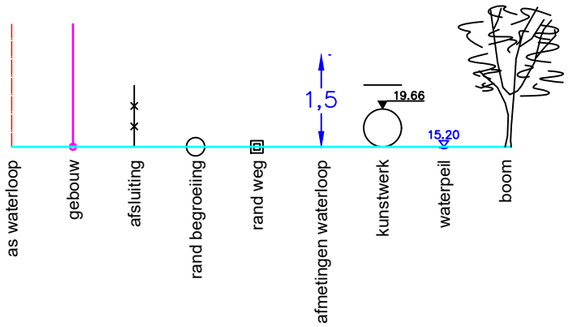
1,5
19.66
15,20
as waterloop
gebouw
afsluiting
rand begroeiing
rand weg
afmetingen waterloop
kunstwerk
waterpeil
boom

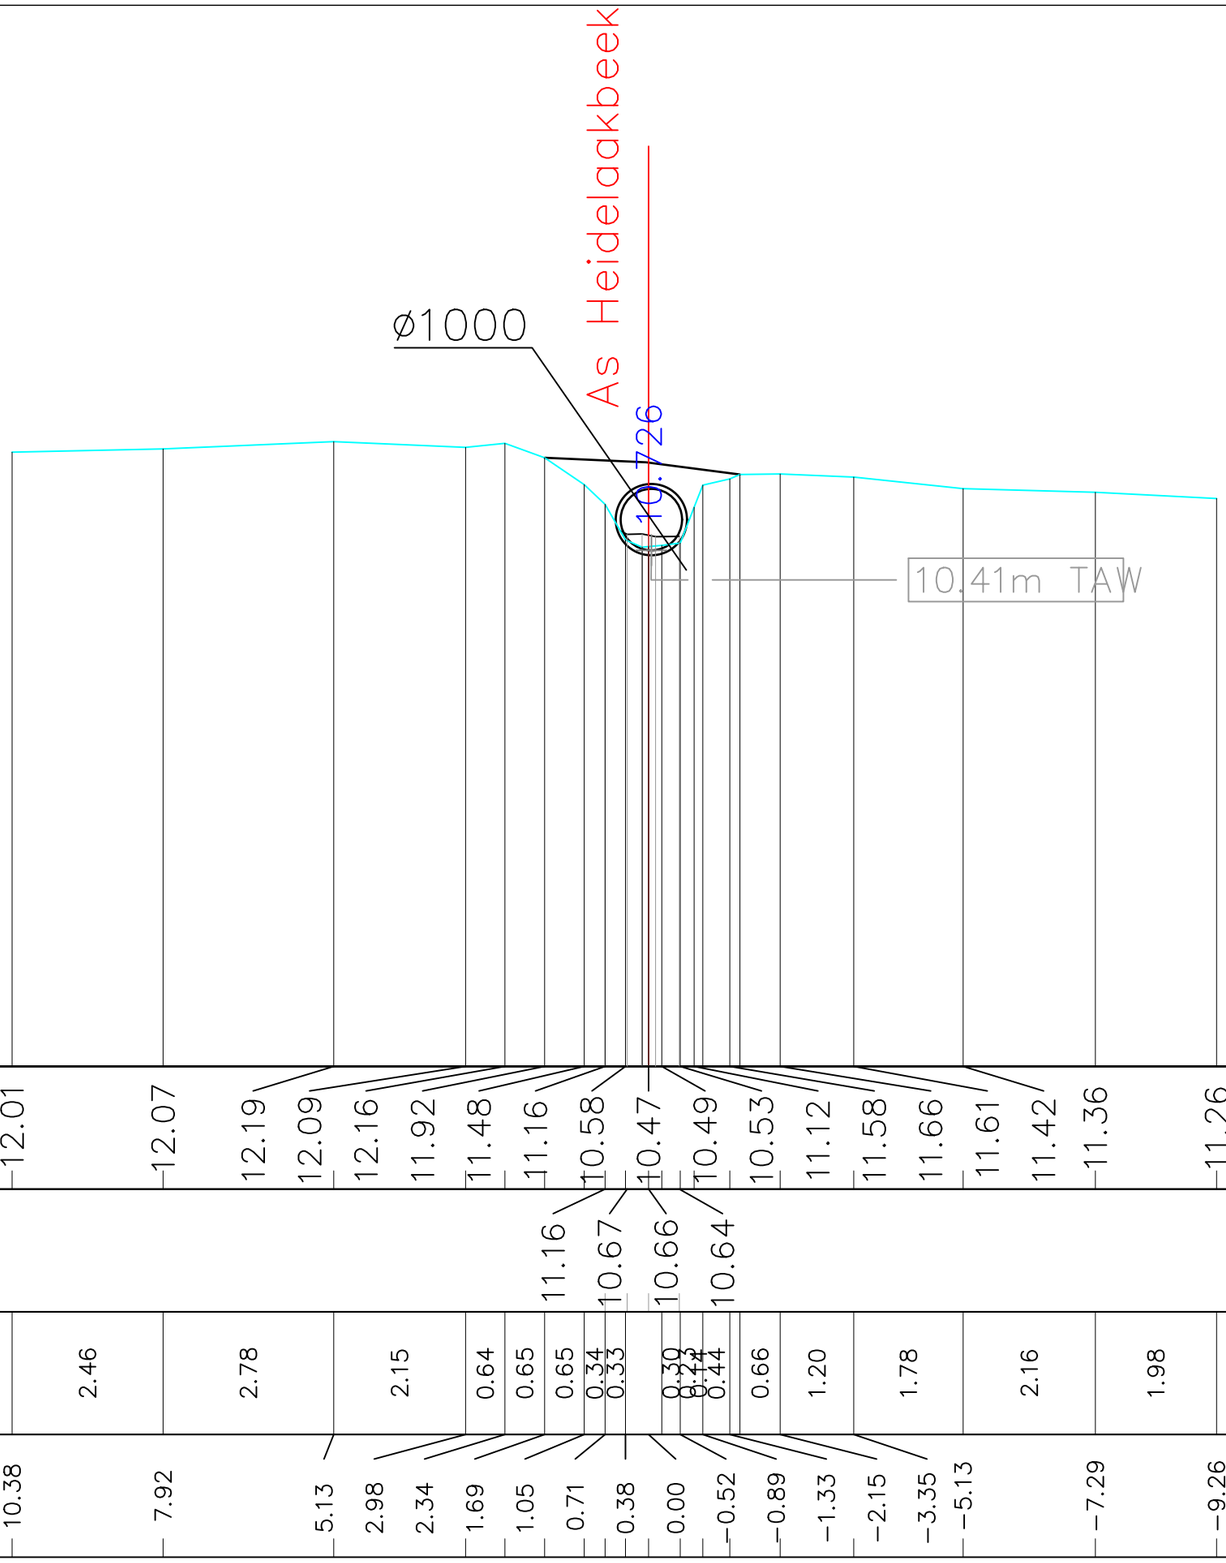
ø1000
As Heidelaakbeek
10.726
10.41m TAW

| | | |