



Legende

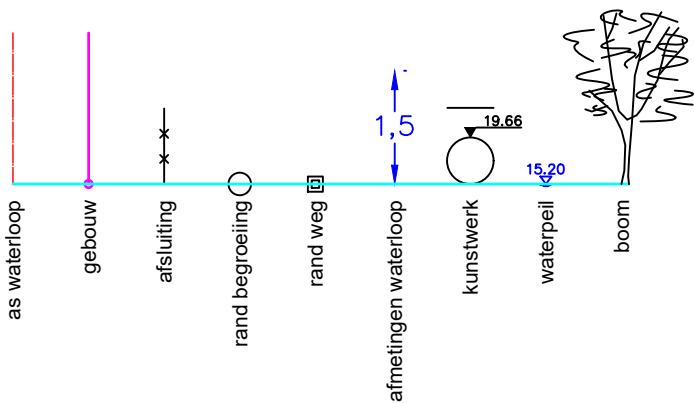

Peil vaste bodem	</
------------------	--	--	----

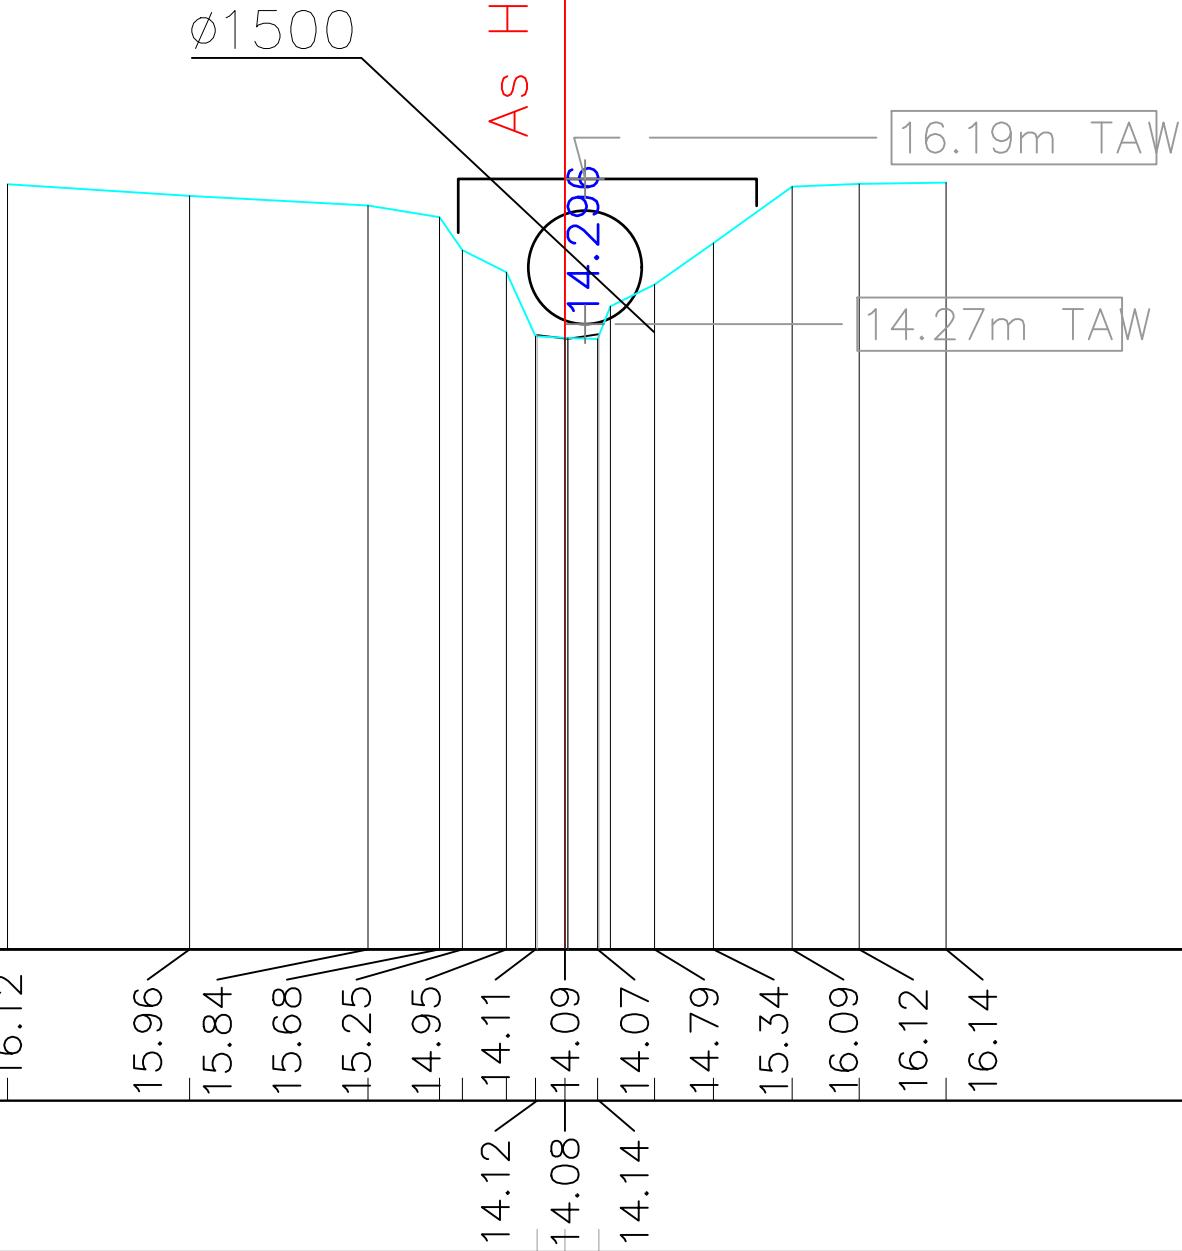

As Heidelaakbeek

Gemeente Aarschot

B3003

Heidelaakbeek

VHAG: 7907

Locatie atlaspunt (LB72):

X-coördinaat: 179504,1593 Y-coördinaat: 184316,0314

DWARSPROFIELPLAN

Atlaspunt - 049

Datum opmeting: 2018-12-07

Schaal: 1/100



VLAAMS-
BRABANT