Legende

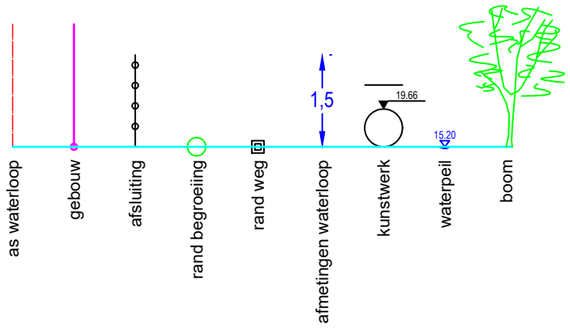

DWARSPROFIEL 3

Hsch 1/100
Lsch 1/100
Vvlak 50 m T.A.W.

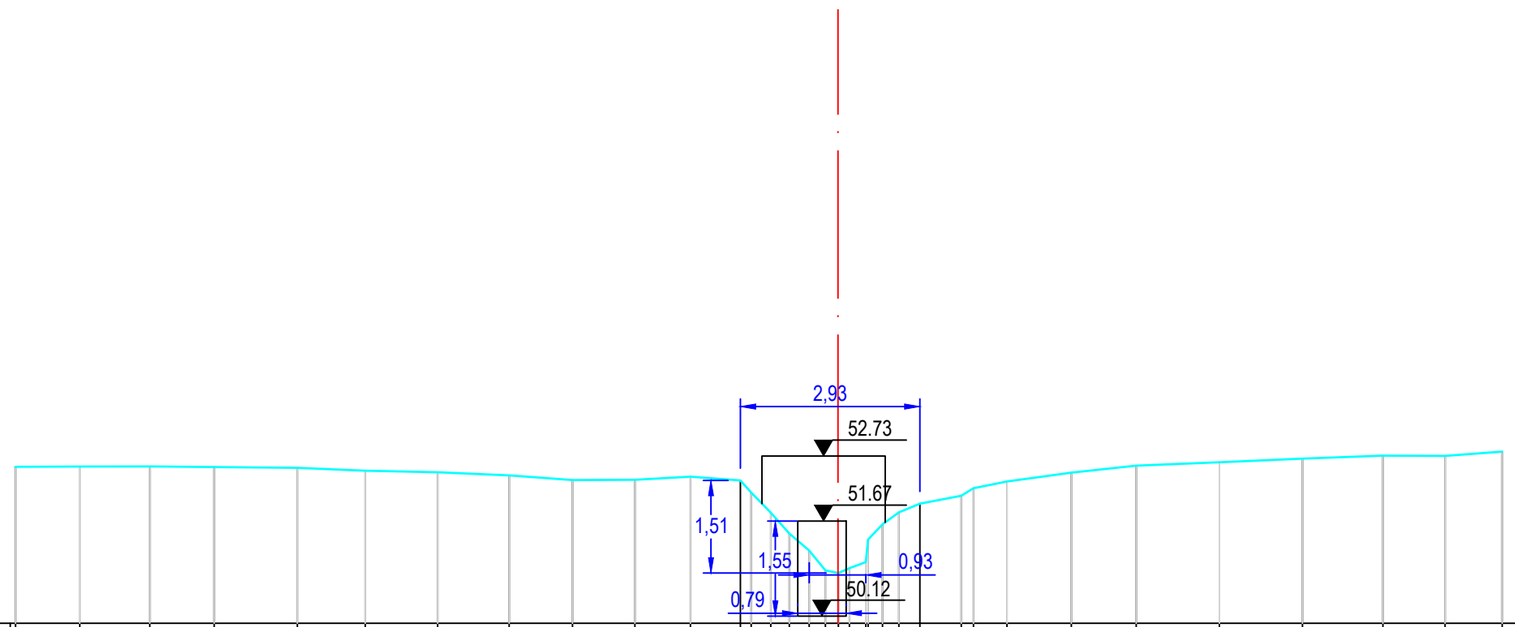

| | | |