



Legende

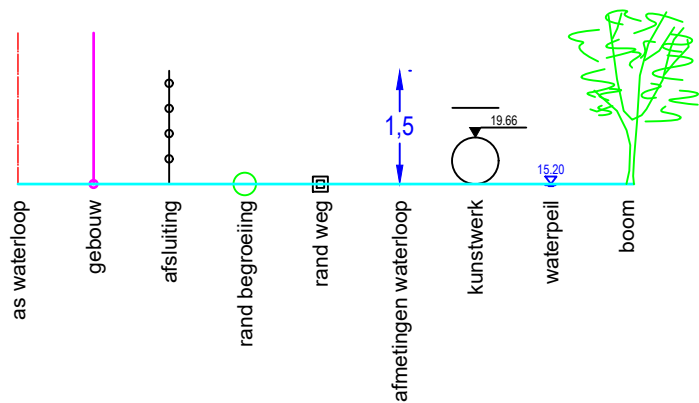

DWARSPROFIEL 6

Hsch 1/100
Lsch 1/100
Vvlak 57 m T.A.W.

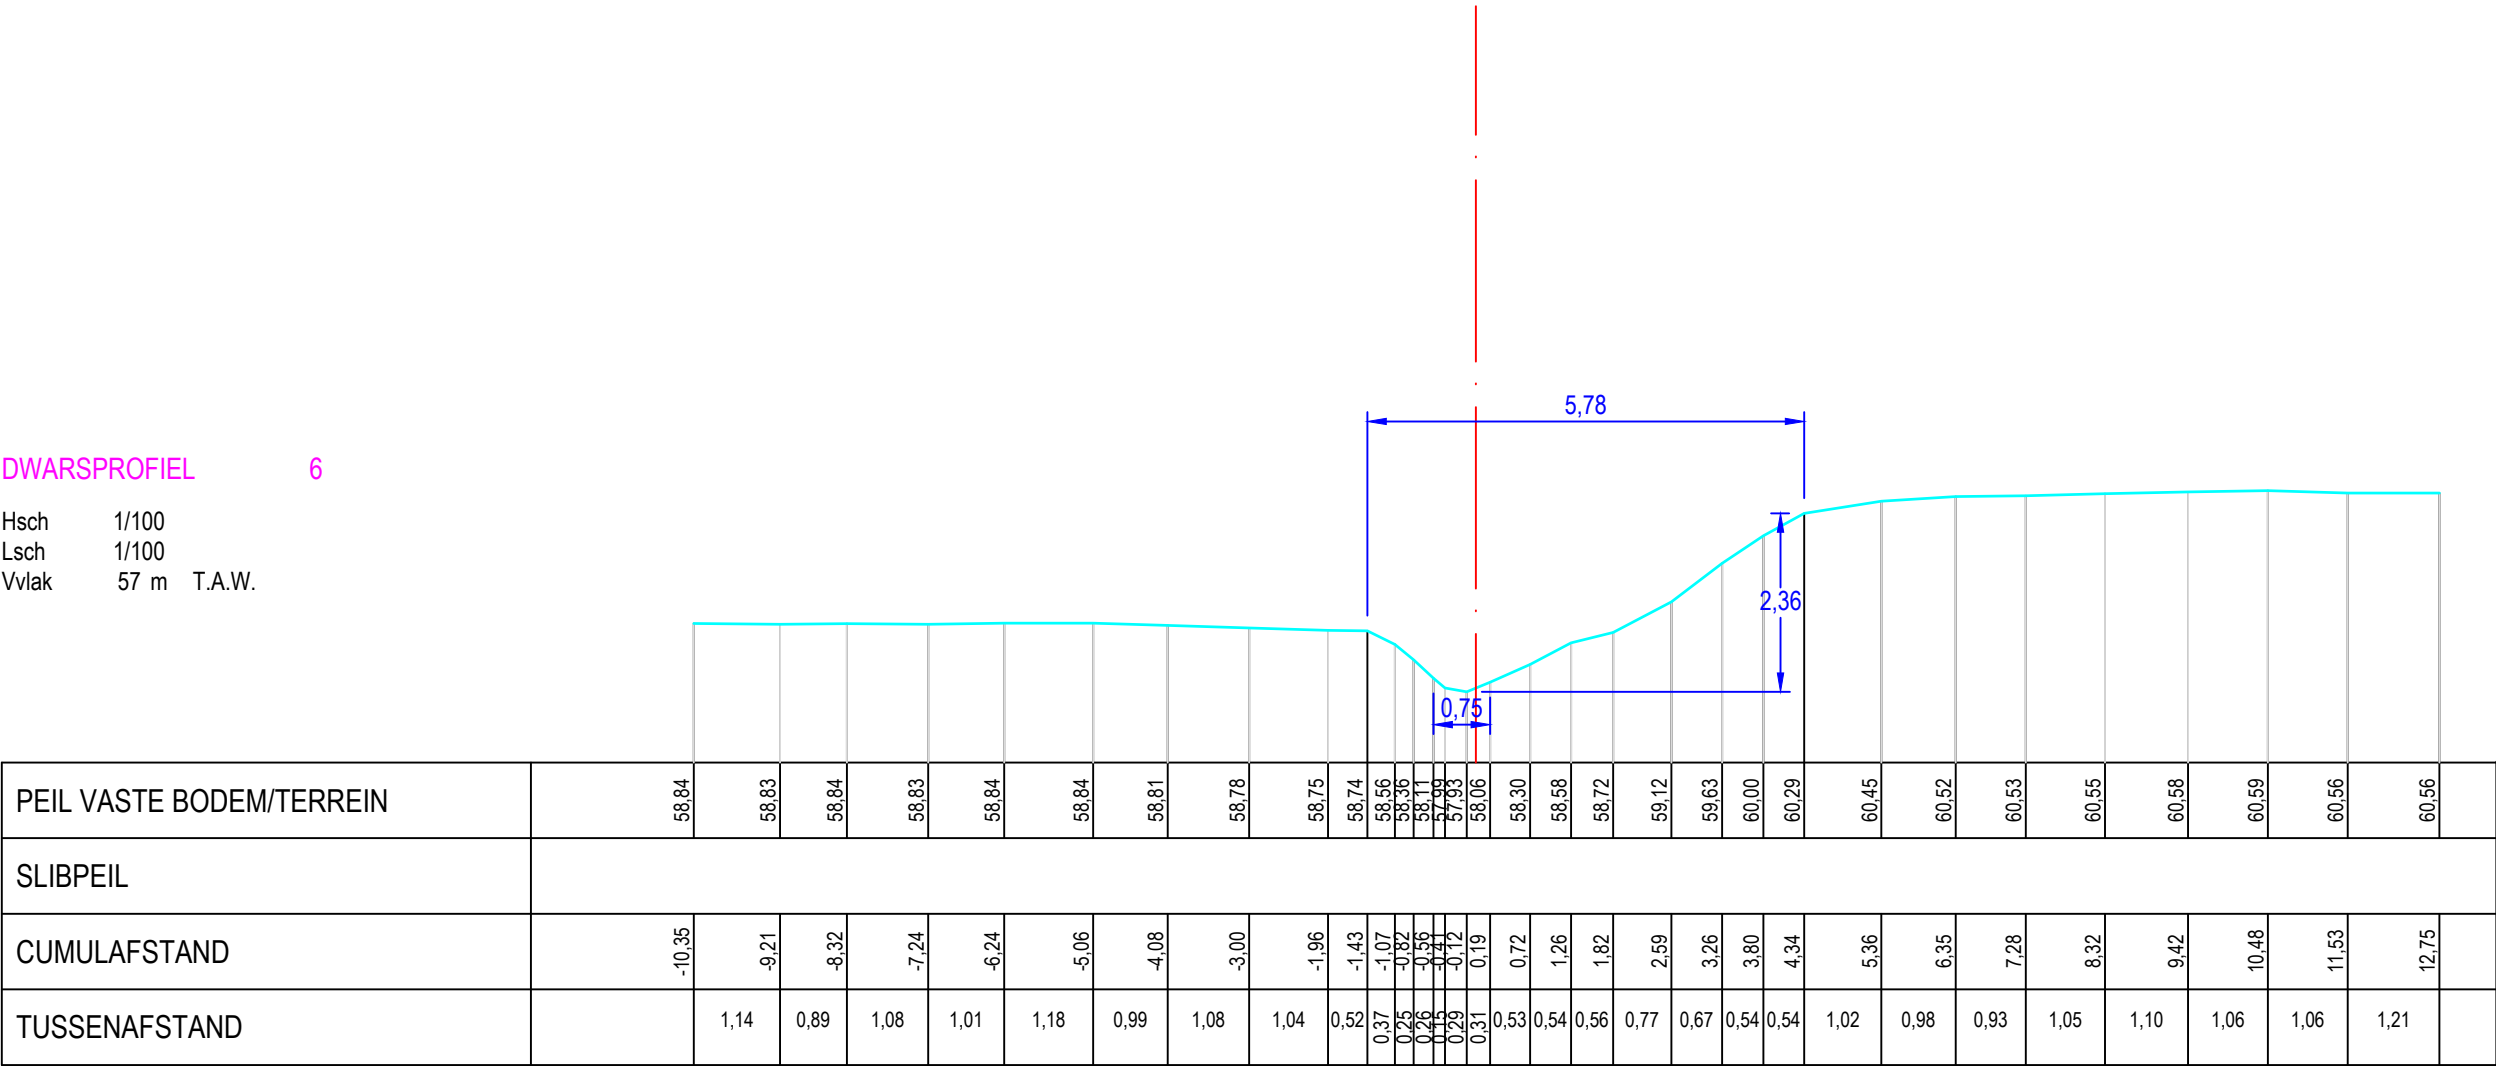

PEIL VASTE BODEM/TERREIN	58,84	58,83	58,84	58,83	58,84	58,84	58,81	58,78	58,75	58,74	58,56	58,36	58,11	57,99	57,93	58,06	58,30	58,58	58,72	59,12	59,63	60,00	60,29	60,45	60,52	60,53	60,55	60,58	60,59	60,56	60,56
SLIBPEIL																															
CUMULAFSTAND	-10,35	-9,21	-8,32	-7,24	-6,24	-5,06	-4,08	-3,00	-1,96	-1,43	-1,07	-0,82	-0,56	-0,31	-0,12	0,19	0,72	1,26	1,82	2,59	3,26	3,80	4,34	5,36	6,35	7,28	8,32	9,42	10,48	11,53	12,75
TUSSENAFSTAND		1,14	0,89	1,08	1,01	1,18	0,99	1,08	1,04	0,52	0,37	0,25	0,26	0,16	0,29	0,31	0,53	0,54	0,56	0,77	0,67	0,54	0,54	1,02	0,98	0,93	1,05	1,10	1,06	1,06	1,21

Gemeente Oud-Heverlee

B2147 Herpendaalbeek

VHAG: 6792

Locatie ataspunt (LB72): X-coördinaat: 176273,1032 Y-coördinaat: 170277,7519

DWARSPROFIELPLAN

Atlaspunt - 021
Datum opmeting: 2020-01-20
Schaal: 1/100

