



Legende

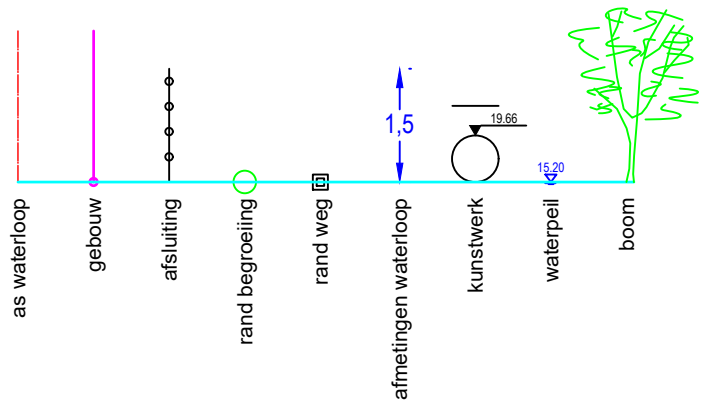

DWARSPROFIEL 7

Hsch	1/100	
Lsch	1/100	
Vvlak	59 m	T.A.W.

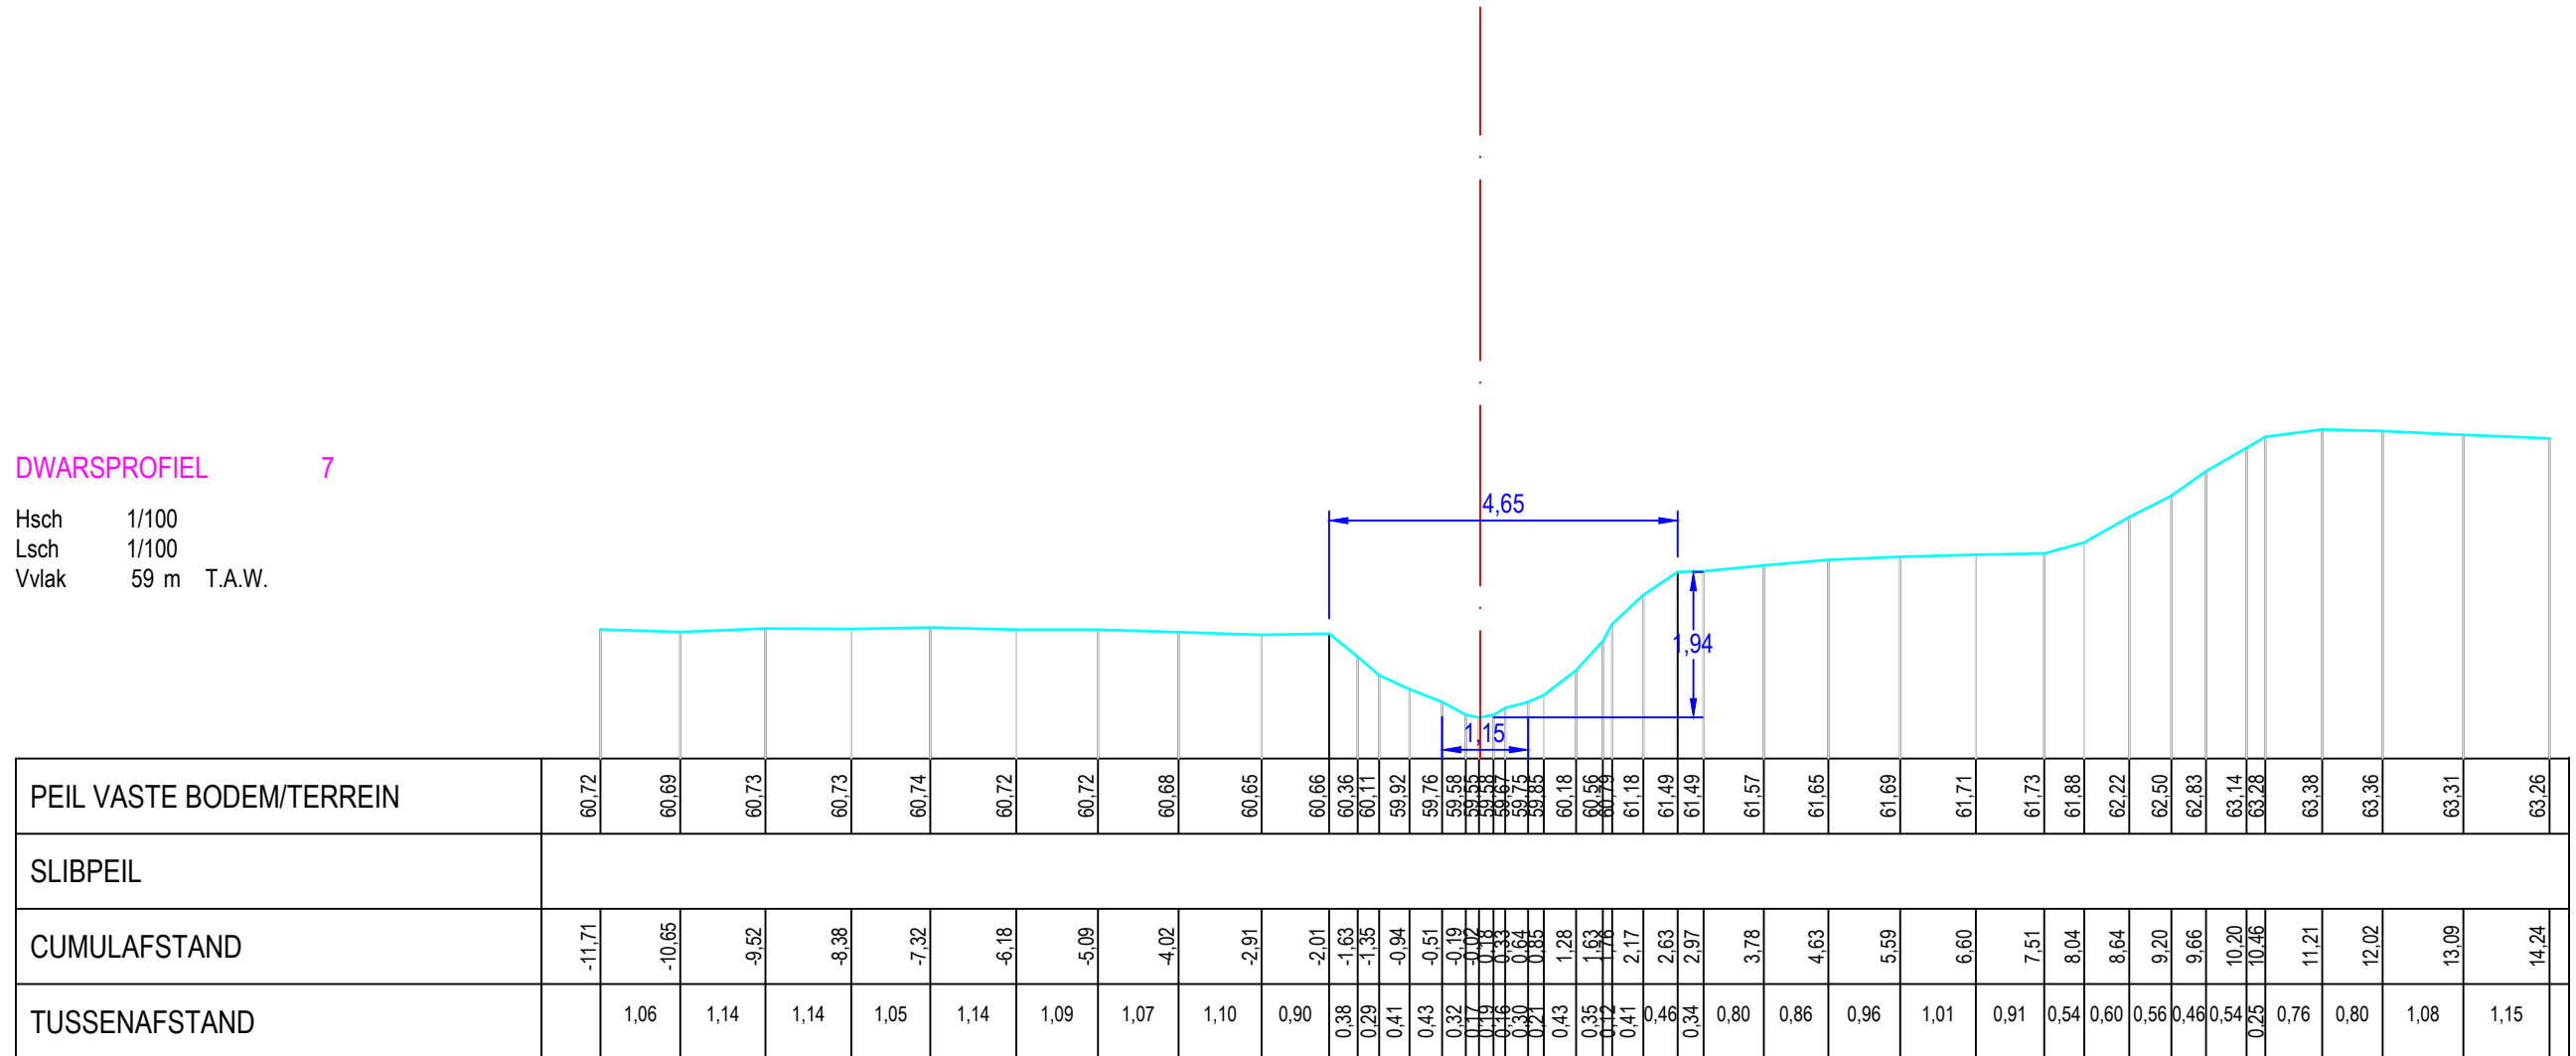

Gemeente Oud-Heverlee

B2147 **Herpendaalbeek**

VHAG:6792

Locatie ataspunt (LB72): X-coördinaat: 176095,2099 Y-coördinaat: 170038,2181

DWARSPROFIELPLAN

Atlaspunt - 022

Datum opmeting: 2020-01-20

Schaal:	1/100
---------	-------

