



Legende

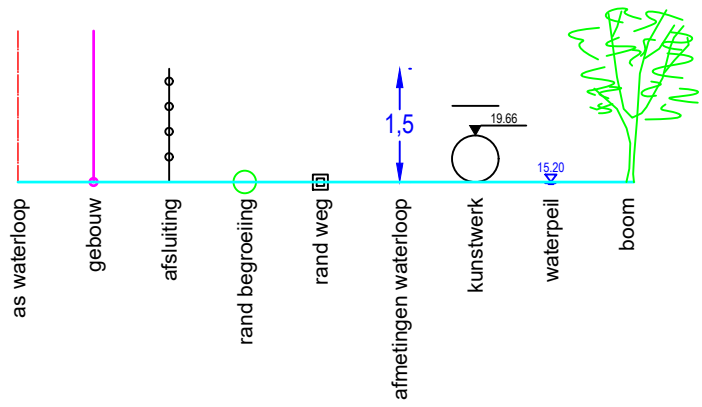

DWARSPROFIEL

7

Hsch	1/100	
Lsch	1/100	
Vvlak	59 m	T.A.W.

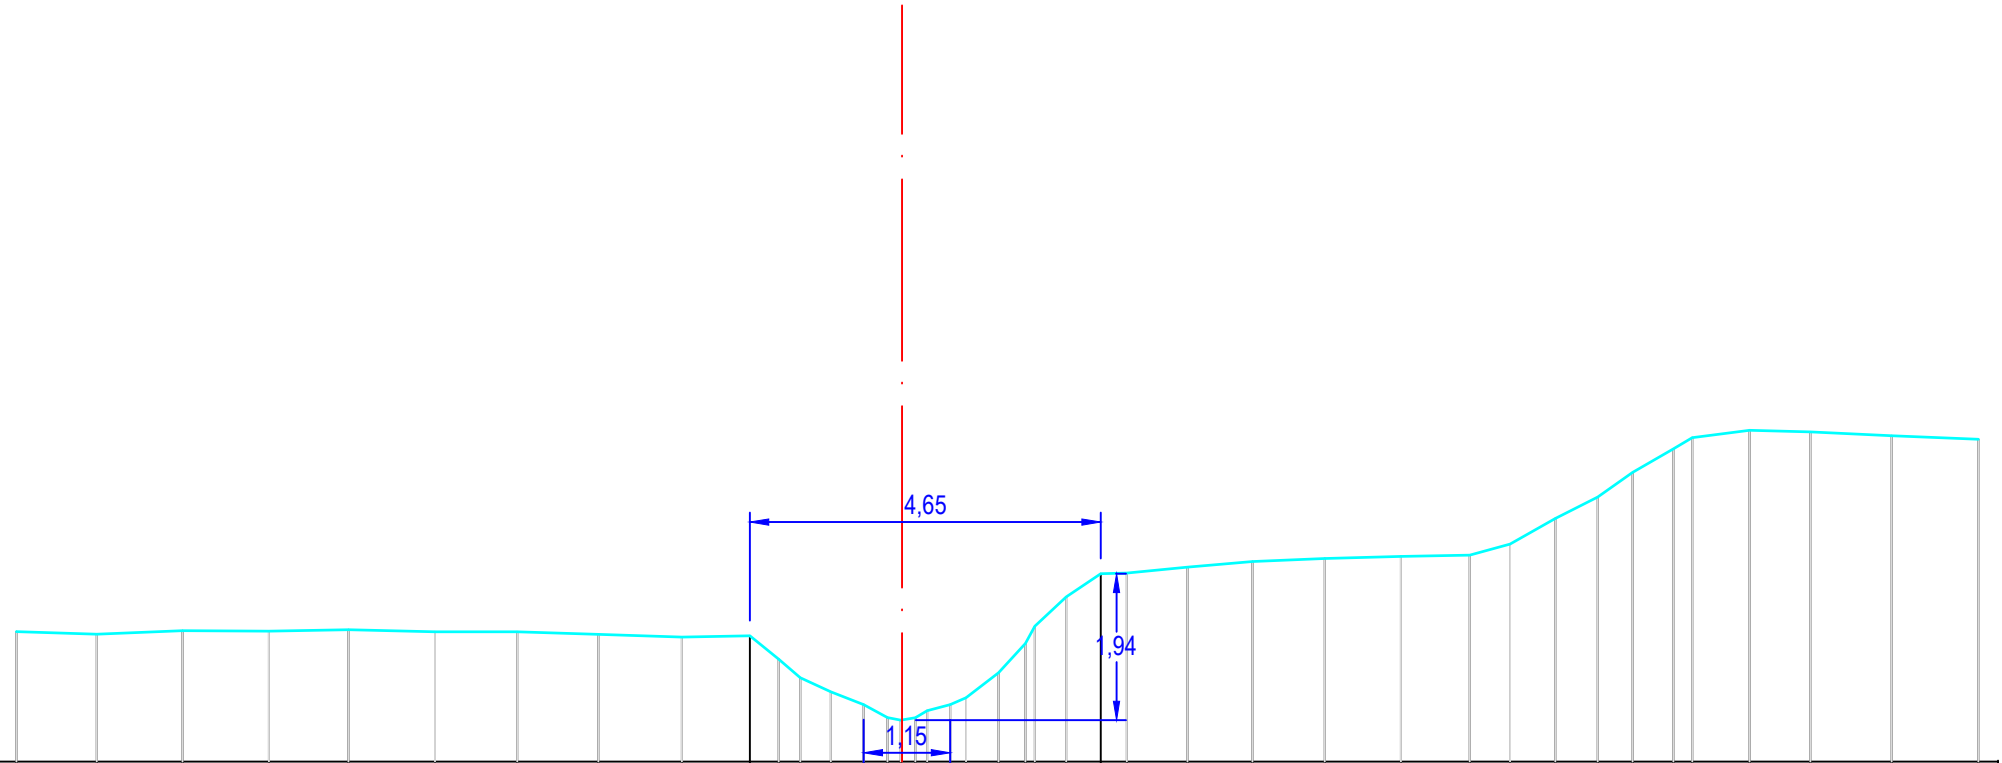

PEIL VASTE BODEM/TERREIN	60,72		60,69		60,73		60,73		60,74		60,72		60,72		60,68		60,65		60,66		60,36		60,11		59,92		59,76		59,58		59,55		59,58		59,67		59,75		59,85		60,18		60,56		60,73		61,18		61,49		61,49		61,57		61,65		61,69		61,71		61,73		61,88		62,22		62,50		62,83		63,14		63,28		63,38		63,36		63,31		63,26
SLIBPEIL	
CUMULAFSTAND	-11,71		-10,65		-9,52		-8,38		-7,32		-6,18		-5,09		-4,02		-2,91		-2,01		-1,63		-1,35		-0,94		-0,51		-0,19		0,02		0,18		0,33		0,64		0,85		1,28		1,63		1,76		2,17		2,63		2,97		3,78		4,63		5,59		6,60		7,51		8,04		8,64		9,20		9,66		10,20		10,46		11,21		12,02		13,09		14,24
TUSSENAFSTAND		1,06	1,14	1,14	1,05	1,14	1,09	1,07	1,10	0,90	0,38	0,29	0,41	0,43	0,32	0,17	0,16	0,16	0,30	0,21	0,43	0,35	0,12	0,41	0,46	0,34	0,80	0,86	0,96	1,01	0,91	0,54	0,60	0,56	0,46	0,54	0,25	0,76	0,80	1,08	1,15	

Gemeente Oud-Heverlee

B2147

Herpendaalbeek

VHAG: 6792

Locatie ataspunt (LB72): X-coördinaat: 176095,2099 Y-coördinaat: 170038,2181

DWARSPROFIELPLAN

Atlaspunt - 038

Datum opmeting: 2020-01-20

Schaal:	1/100
---------	-------

