
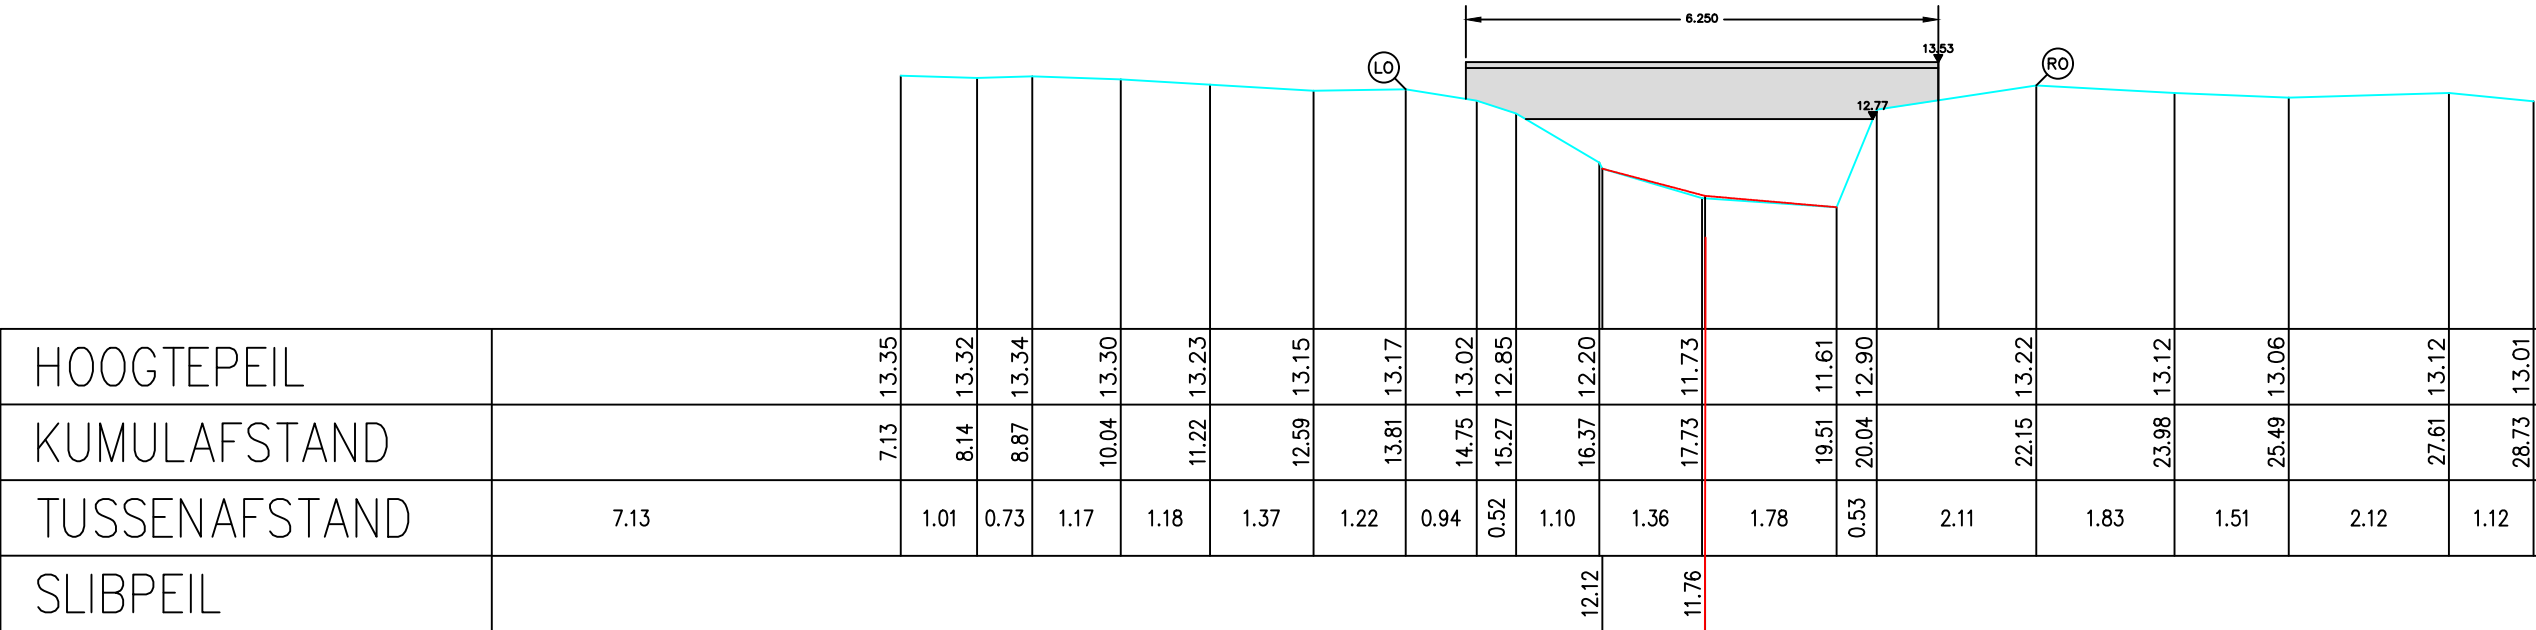


Legende

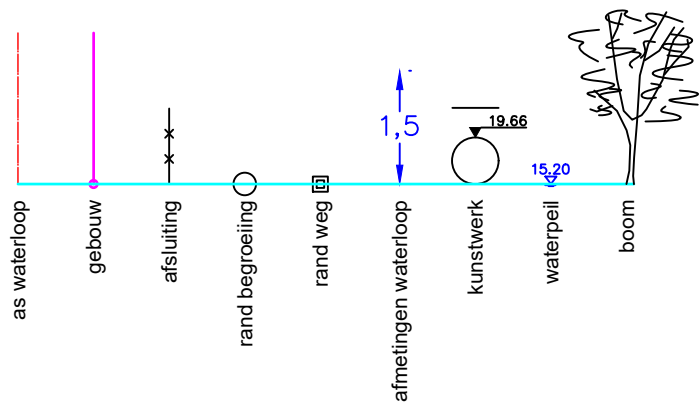

HOOGTEPEIL		7.13	13.35	</
------------	--	------	-------	--	--	----

Gemeente Begijnendijk_Herselt

B7018 **Herseltseloop**

VHAG: 8956

Locatie ataspunt (LB72): X-coördinaat: 181031,8693 Y-coördinaat: 189660,7171

DWARSPROFIELPLAN

Ataspunt - 126
Datum opmeting: 2012-07-01
Schaal: 1/100

