
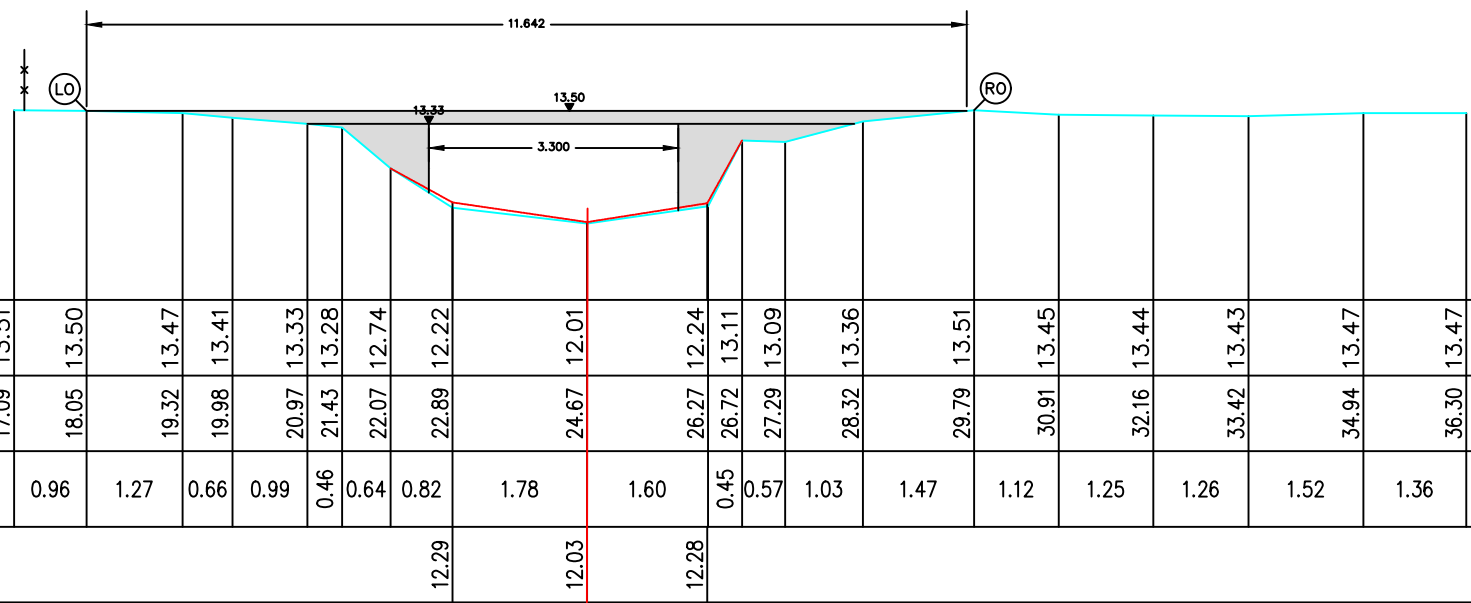


### Legende

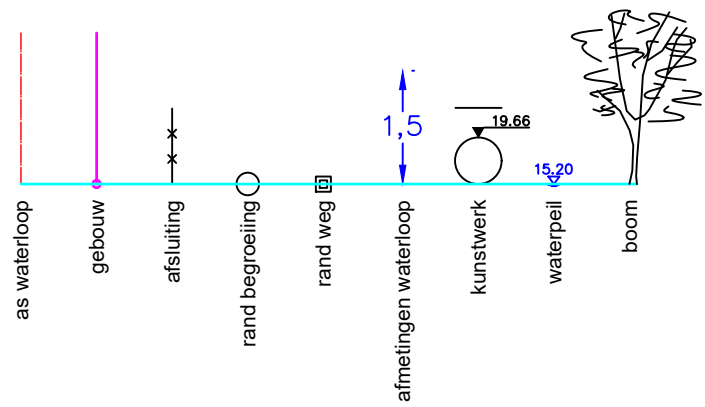

| |
|---|
| HOOGTEPEIL |  | 17.09 | 13.51 | |
|---|

Gemeente Begijnendijk\_Herselt

**B7018**      **Herseltseloop**

VHAG: 8956

Locatie atlaspunt (LB72): X-coördinaat: 180878,6883 Y-coördinaat: 189236,2109

DWARSPROFIELPLAN

Atlaspunt - 141

Datum opmeting: 2012-07-01

|         |       |
|---------|-------|
| Schaal: | 1/100 |
|---------|-------|

