


Legende

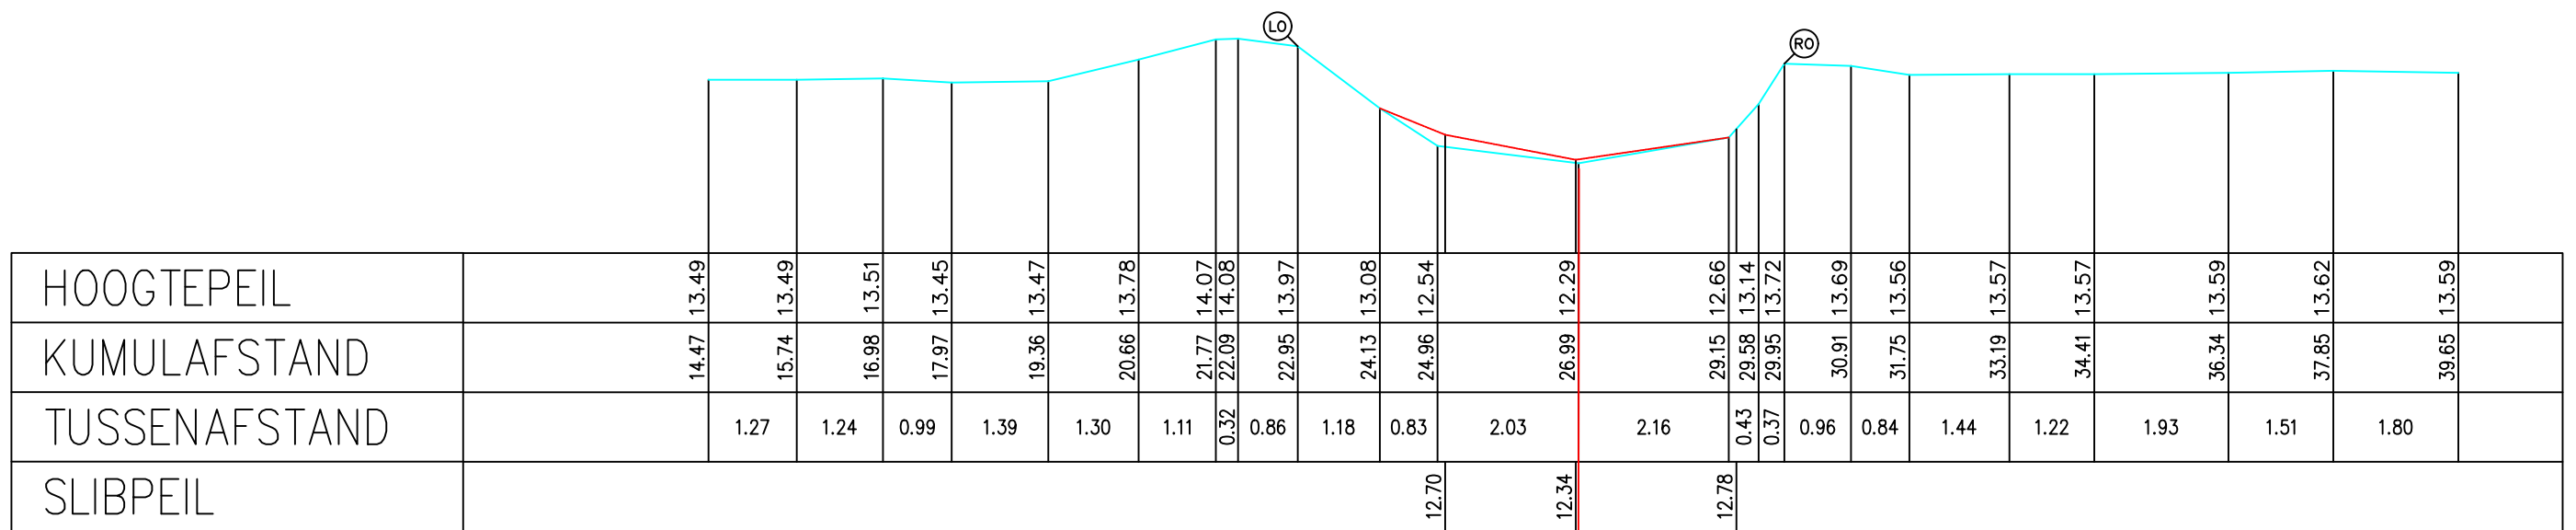

Gemeente Aarschot_Herselt

B7018

Herseltseloop

VHAG: 8956

Locatie ataspunt (LB72): X-coördinaat: 181381,4567 Y-coördinaat: 189028,7258

DWARSPROFIELPLAN

Atlaspunt - 158

Datum opmeting: 2012-07-01

Schaal:	1/100
---------	-------

