
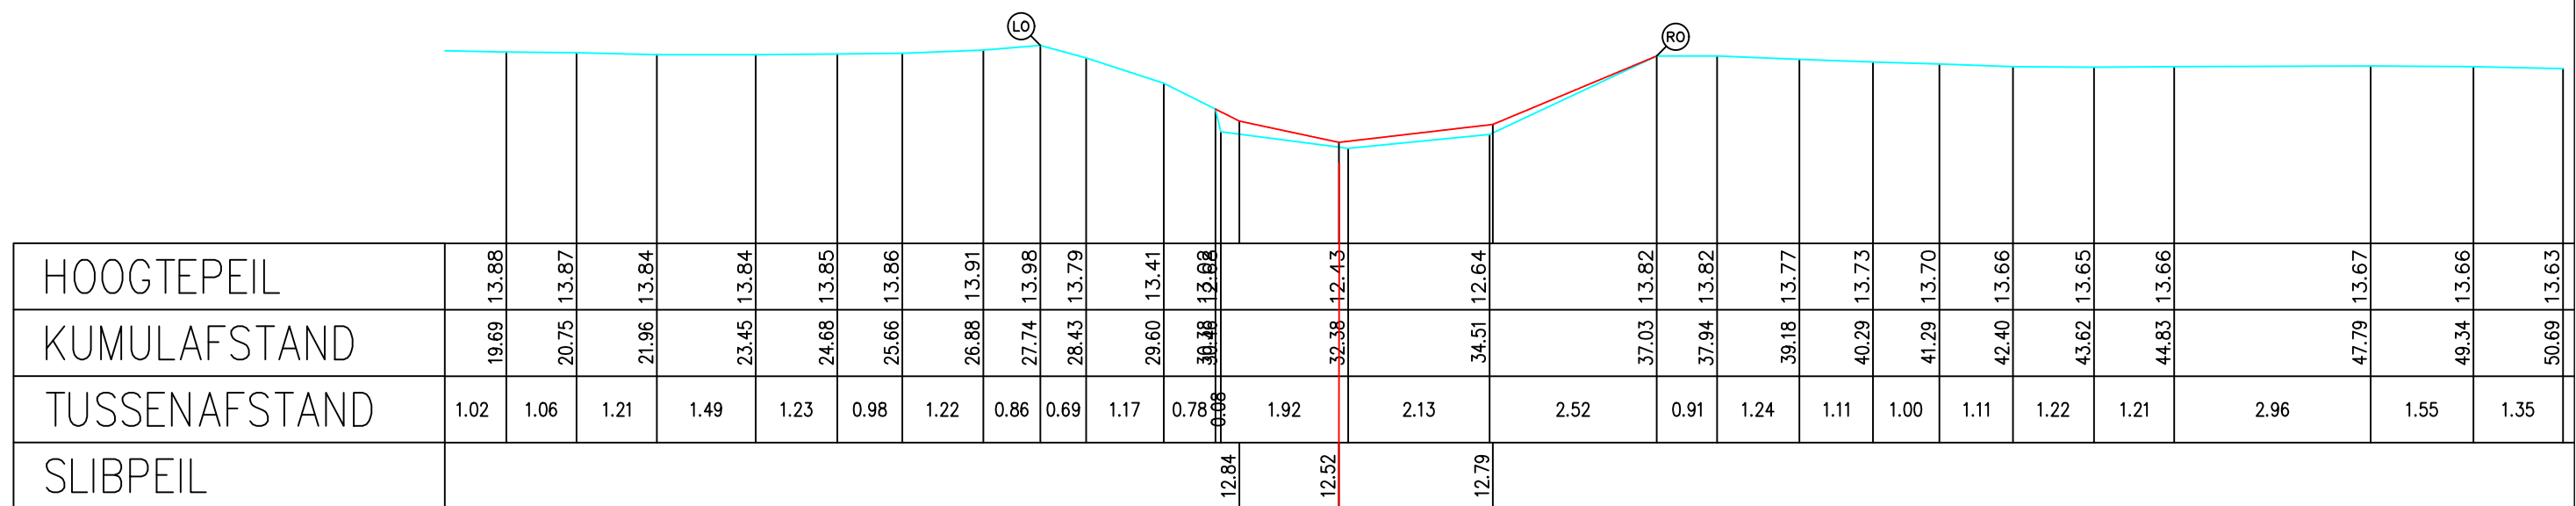


Legende

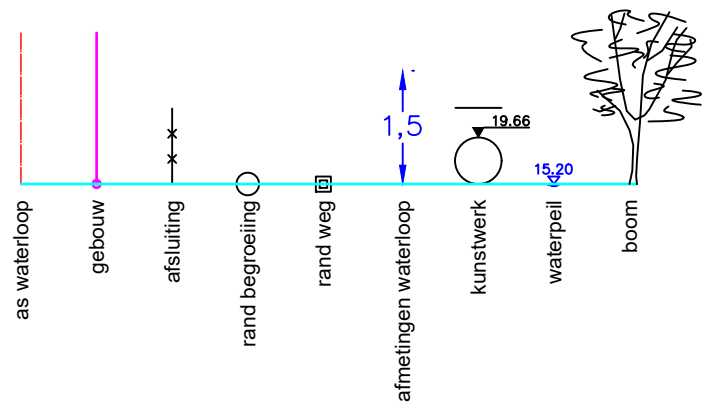

Gemeente Aarschot_Herselt

B7018

VHAG: 8956

Locatie atlaspunt (LB72):

Herseltseloop

DWARSPROFIELPLAN

Atlaspunt - 179

Datum opmeting: 2012-07-01

Schaal:	1/100
---------	-------

