


Legende

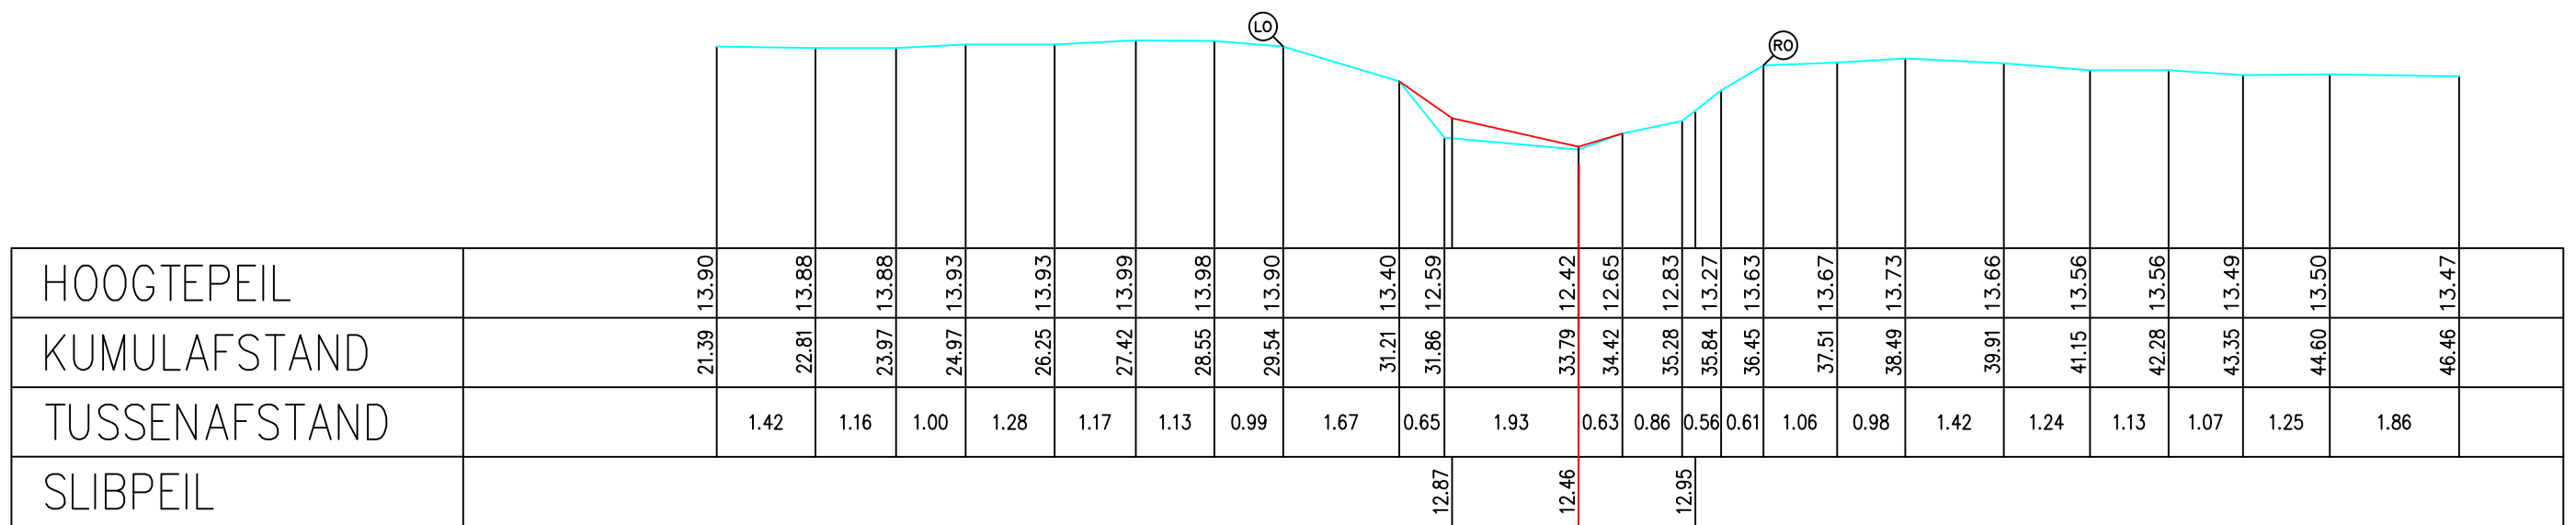

Gemeente Aarschot_Herselt

B7018

Herseltseloop

VHAG: 8956

Locatie ataspunt (LB72): X-coördinaat: 182179,9686 Y-coördinaat: 189214,4747

DWARSPROFIELPLAN

Atlaspunt - 180

Datum opmeting: 2012-07-01

Schaal:	1/100
---------	-------

