


Legende

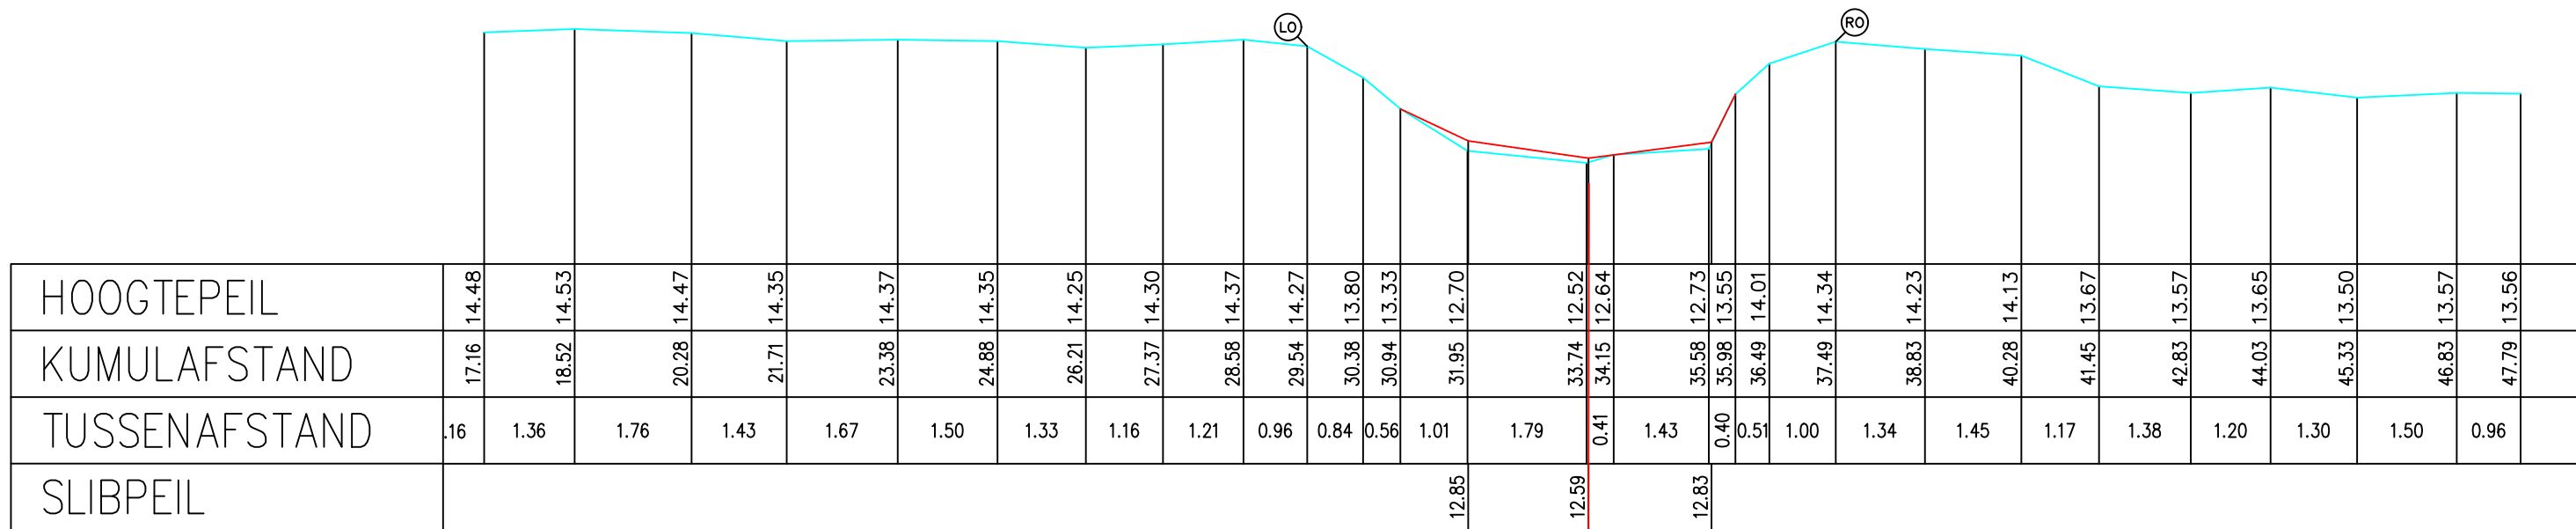

Gemeente Aarschot_Herselt

B7018

Herseltseloop

VHAG: 8956

Locatie ataspunt (LB72): X-coördinaat: 182566,8076 Y-coördinaat: 189268,3713

DWARSPROFIELPLAN

Atlaspunt - 191

Datum opmeting: 2012-07-01

Schaal:	1/100
---------	-------

