


Legende

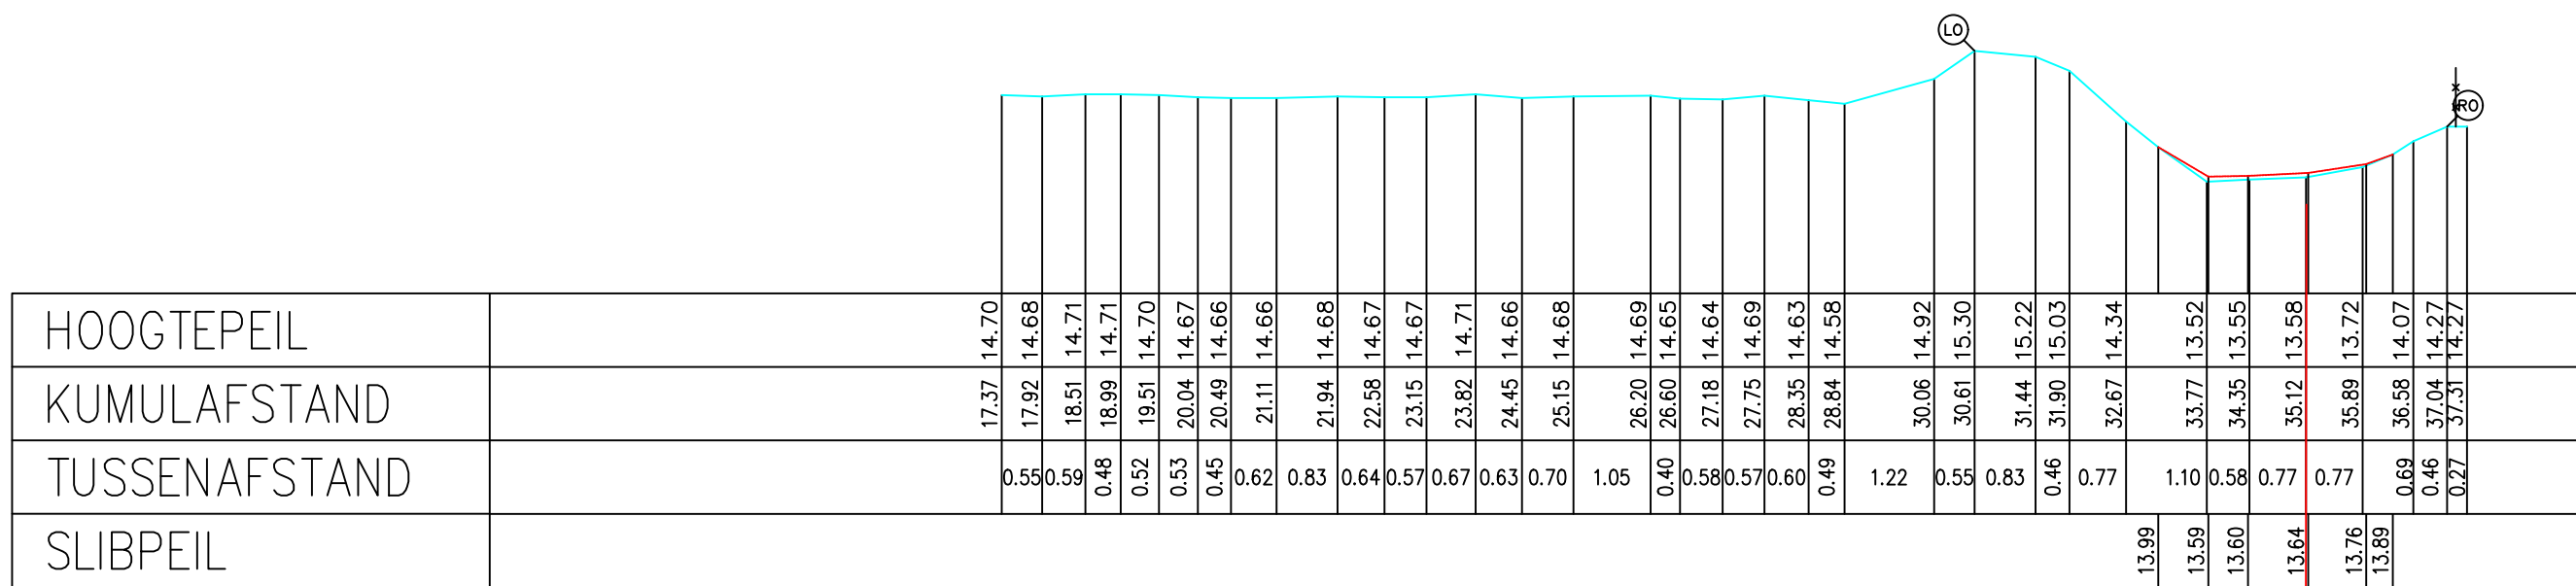

Gemeente Aarschot_Herselt

B7018

Herseltseloop

VHAG: 8956

Locatie atlaspunt (LB72): X-coördinaat: 186039,2019 Y-coördinaat: 190063,6034

DWARSPROFIELPLAN

Atlaspunt - 271

Datum opmeting: 2012-07-01

Schaal:	1/100
---------	-------

