


Legende

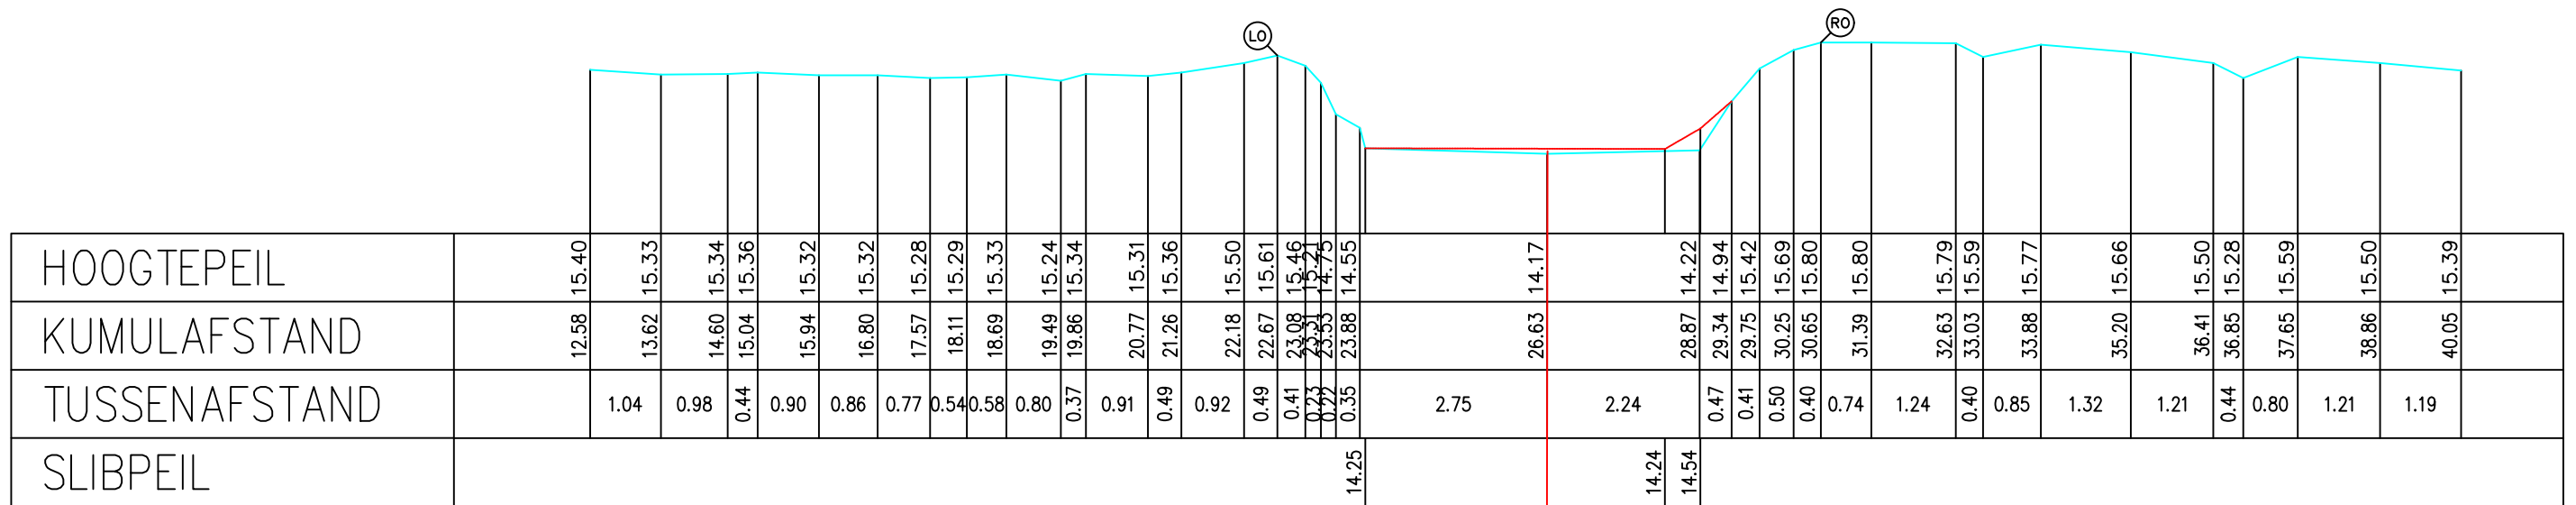

Gemeente Aarschot_Herselt

B7018

Herseltseloop

VHAG: 8956

Locatie ataspunt (LB72): X-coördinaat: 187151,702 Y-coördinaat: 190491,1855

DWARSPROFIELPLAN

Atlaspunt - 300

Datum opmeting: 2012-07-01

Schaal:	1/100
---------	-------

