


	vaste bodem		gebouw
	kunstwerk		bergplaats
	slibbodem		koalmuur
	as dwarsprofiel		afsluiting algemeen
	begin begroeiing		afsluiting beton + gladde draad
	hoog		afsluiting beton + prikkeldraad
	boerand		afsluiting hout + gladde draad
	bomenrij van loofbomen		afsluiting hout + prikkeldraad
	bomenrij van naaldbomen		afsluiting betanpalen en -platen
	bomenrij van fruitbomen		muurte metselwerk
	duiker as		hout
	beton		metaal
	metselwerk		

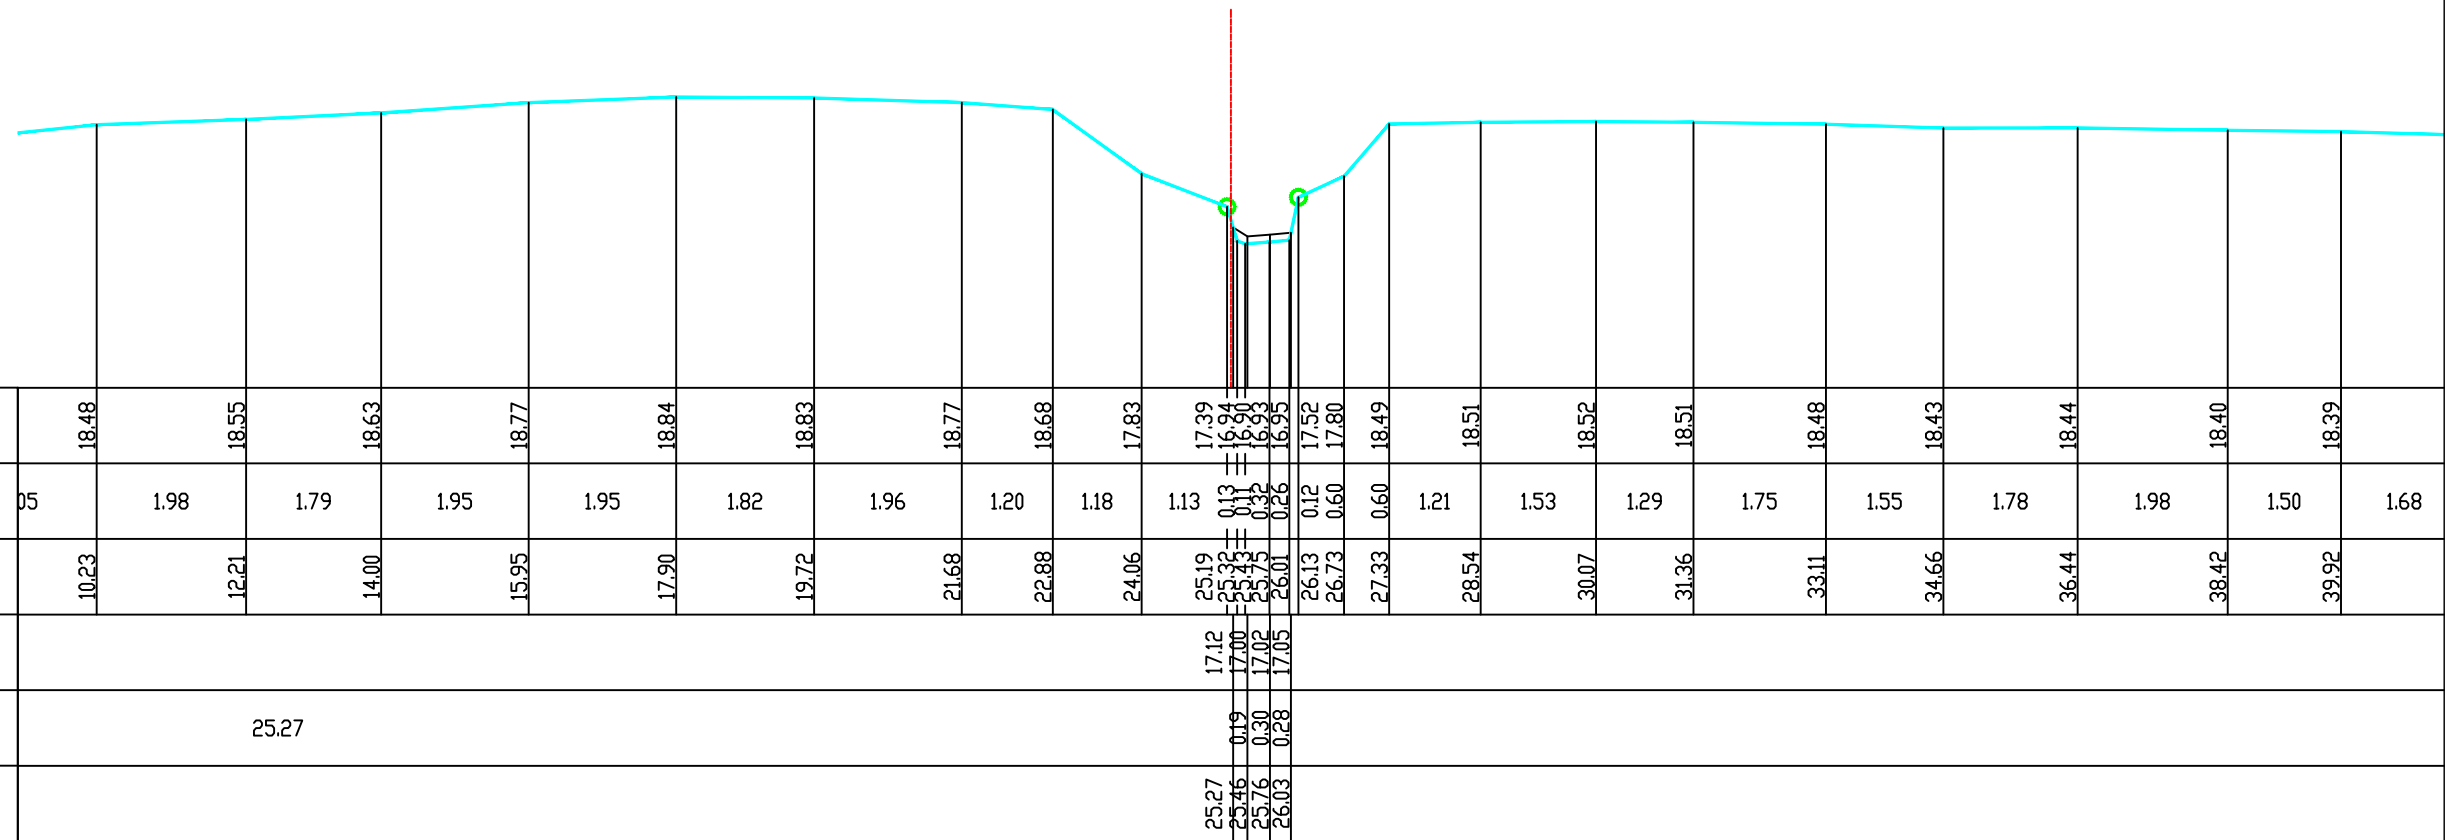

B2105	Hoge Beek
--------------	------------------

Locatie atlaspunt (LB72): X-coördinaat: 170209,0596 Y-coördinaat: 179845,7518

Atlaspunt - 006
Datum opmeting: 2001-03-07
Schaal: 1/100

