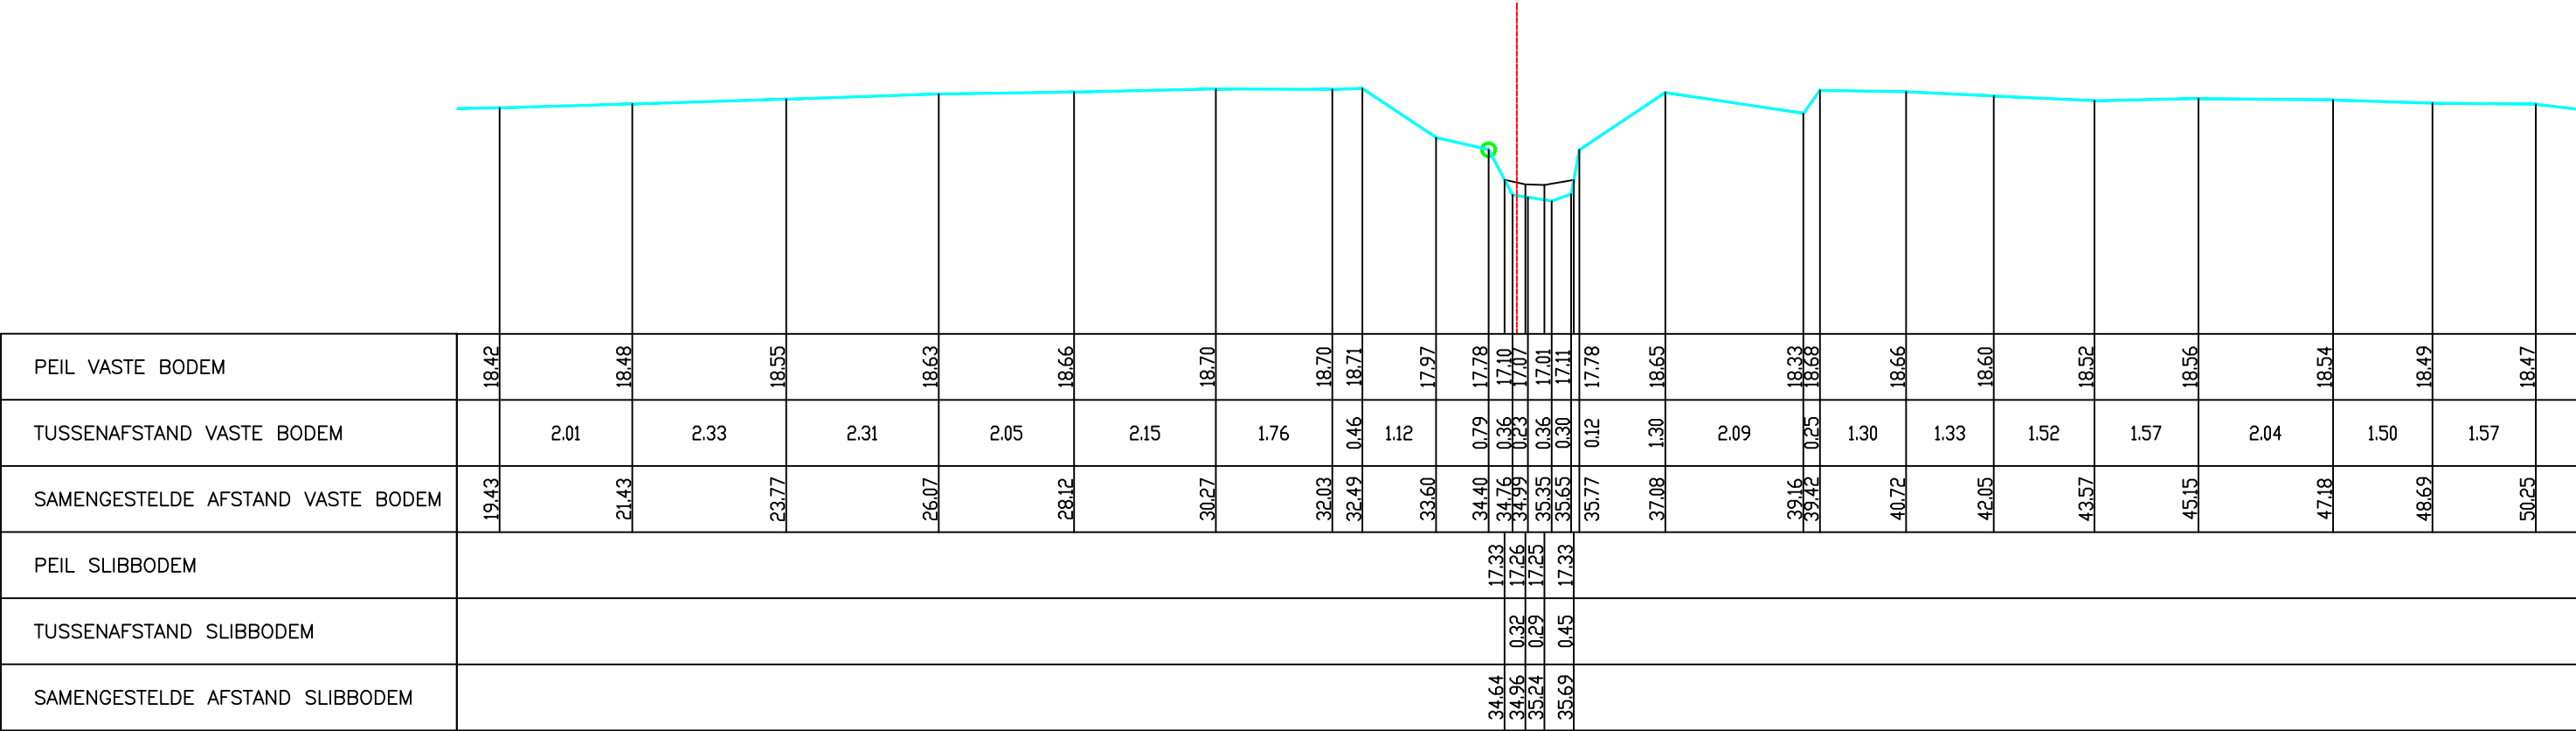


Legende

- vaste bodem
- kunswerk
- slibbodem
- as dwarsprofiel
- begin begroeiing
- haag
- boerand
- bomenrij van loofbomen
- bomenrij van naaldbomen
- bomenrij van fruitbomen
- duiker as
- beton
- metseiwerk

gebouwbergplaatskaaimuurafsluiting algemeenafsluiting beton + gladde draadafsluiting beton + prikkeldraadafsluiting hout + gladde draadafsluiting hout + prikkeldraadafsluiting betonpalen en -platenmuurtje metseiwerkhoutmetaal

Gemeente Haacht

B2105

Hoge Beek

VHAG: 6858

Locatie ataspunt (LB72): X-coördinaat: 170208,2097 Y-coördinaat: 179798,4961

DWARSPROFIELPLAN

Ataspunt - 007
Datum opmeting: 2001-03-07
Schaal: 1/100

