

Legende

- vaste bodem

kunswerk

slibbodem

as dwarsprofiel

begin begroeiing

haag

boerand

bomenrij van loofbomen

bomenrij van naaldbomen

bomenrij van fruitbomen

duiker as

beton

metseiwerk
- gebouw

bergplaats

kaaimuur

afsluiting algemeen

afsluiting beton + gladde draad

afsluiting beton + prikkeldraad

afsluiting hout + gladde draad


afsluiting hout + prikkeldraad

afsluiting betonpalen en -platen

muurtje metseiwerk

hout

metaal

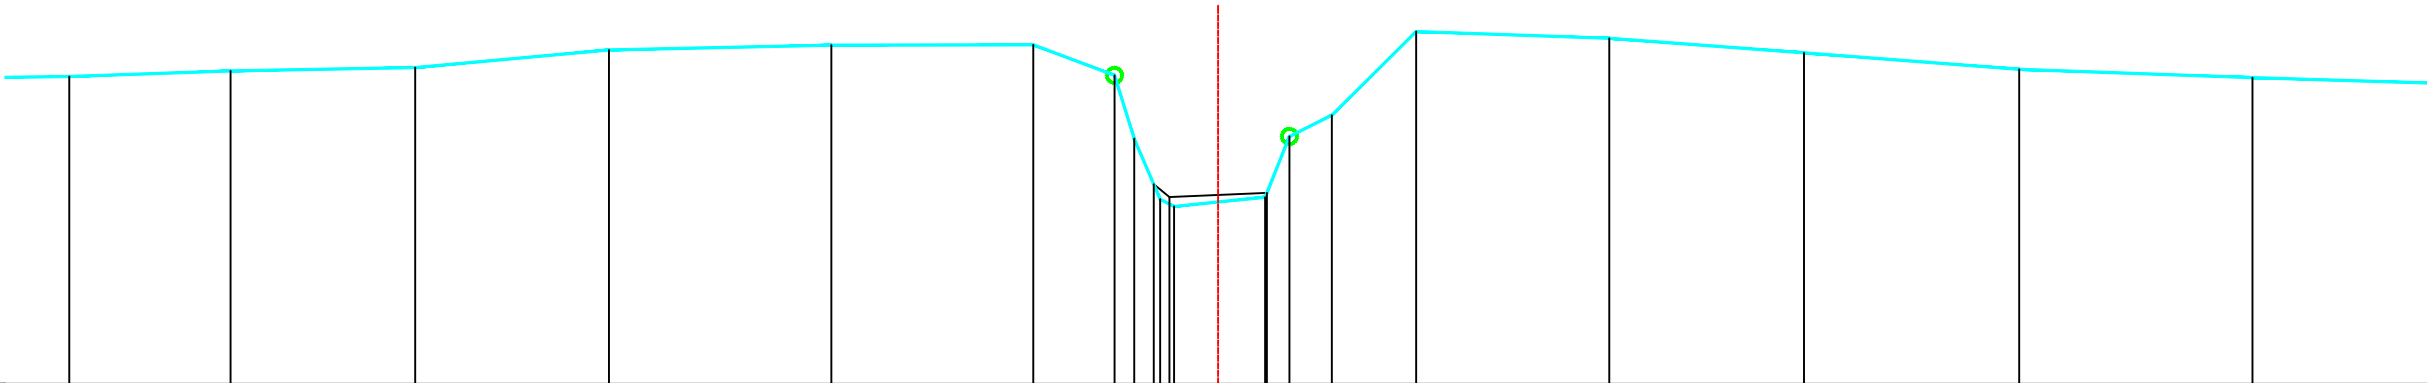

PEIL VASTE BODEM	19.06	19.14	19.18	19.41	19.48	19.48	19.08	18.24	17.44	17.34	17.47	18.27	18.55	19.66	19.57	19.38	19.16	19.05	
TUSSENAFSTAND VASTE BODEM		2.13	2.44	2.56	2.94	2.67	1.07	0.26	0.34	0.18	1.21	0.32	0.56	1.12	2.55	2.58	2.85	3.09	3.06
SAMENGESTELDE AFSTAND VASTE BODEM	8.33	10.46	12.91	15.47	18.41	21.08	22.16	22.42	22.76	22.94	24.15	24.47	25.03	26.15	28.70	31.28	34.12	37.21	
PEIL SLIBBODEM	17.52																		
TUSSENAFSTAND SLIBBODEM	22.68																		
SAMENGESTELDE AFSTAND SLIBBODEM	24.17																		

Gemeente Herent

B2105 **Hoge Beek**

VHAG: 6858

Locatie atlaspunt (LB72): X-coördinaat: 170205,5475 Y-coördinaat: 179728,9031

DWARSPROFIELPLAN

Atlaspunt - 010
Datum opmeting: 2001-03-07
Schaal: 1/100

