

Legende

- vaste bodem
- kunswerk
- slibbodem
- as dwarsprofiel
- begin begroeiing
- haag
- boerand
- bomenrij van loofbomen
- bomenrij van naaldbomen
- bomenrij van fruitbomen
- duiker as
- beton
- metseiwerk

gebouw

bergplaats

kaaimuur

afsluiting algemeen

afsluiting beton + gladde draad

afsluiting beton + prikkeldraad

afsluiting hout + gladde draad


afsluiting hout + prikkeldraad

afsluiting betonpalen en -platen

muurtje metseiwerk

hout

metaal

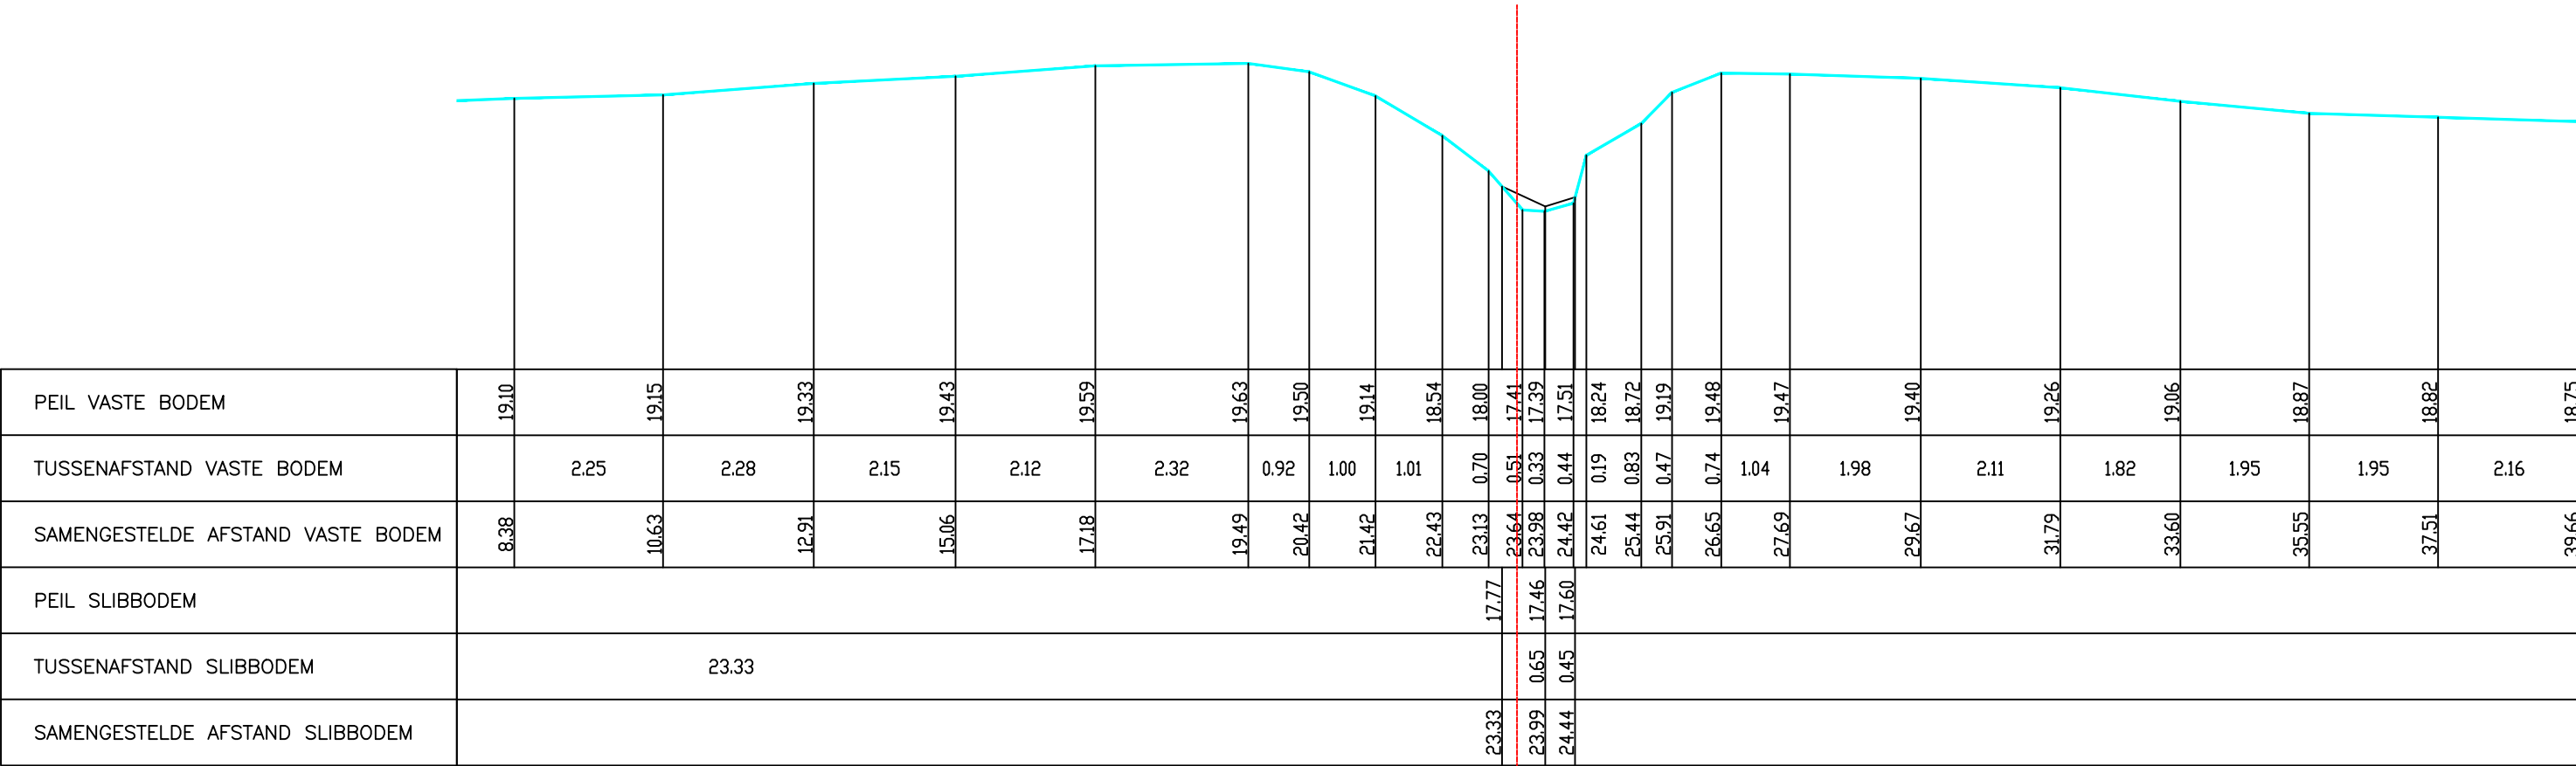

Gemeente Herent

B2105

Hoge Beek

VHAG: 6858

Locatie ataspunt (LB72):

X-coördinaat: 170213,8899 Y-coördinaat: 179694,1155

DWARSPROFIELPLAN

Ataspunt - 011

Datum opmeting: 2001-03-07

Schaal: 1/100



VLAAMS-
BRABANT