

Legende

- vaste bodem

kunswerk

slibbodem

as dwarsprofiel

begin begroeiing

haag

boerand

bomenrij van loofbomen

bomenrij van naaldbomen

bomenrij van fruitbomen

duiker as

beton

metseelwerk
- gebouw

bergplaats

kaalmuur

afsluiting algemeen

afsluiting beton + gladde draad

afsluiting beton + prikkeldraad

afsluiting hout + gladde draad


afsluiting hout + prikkeldraad

afsluiting betonpalen en -platen

muurtje metseelwerk

hout

metaal

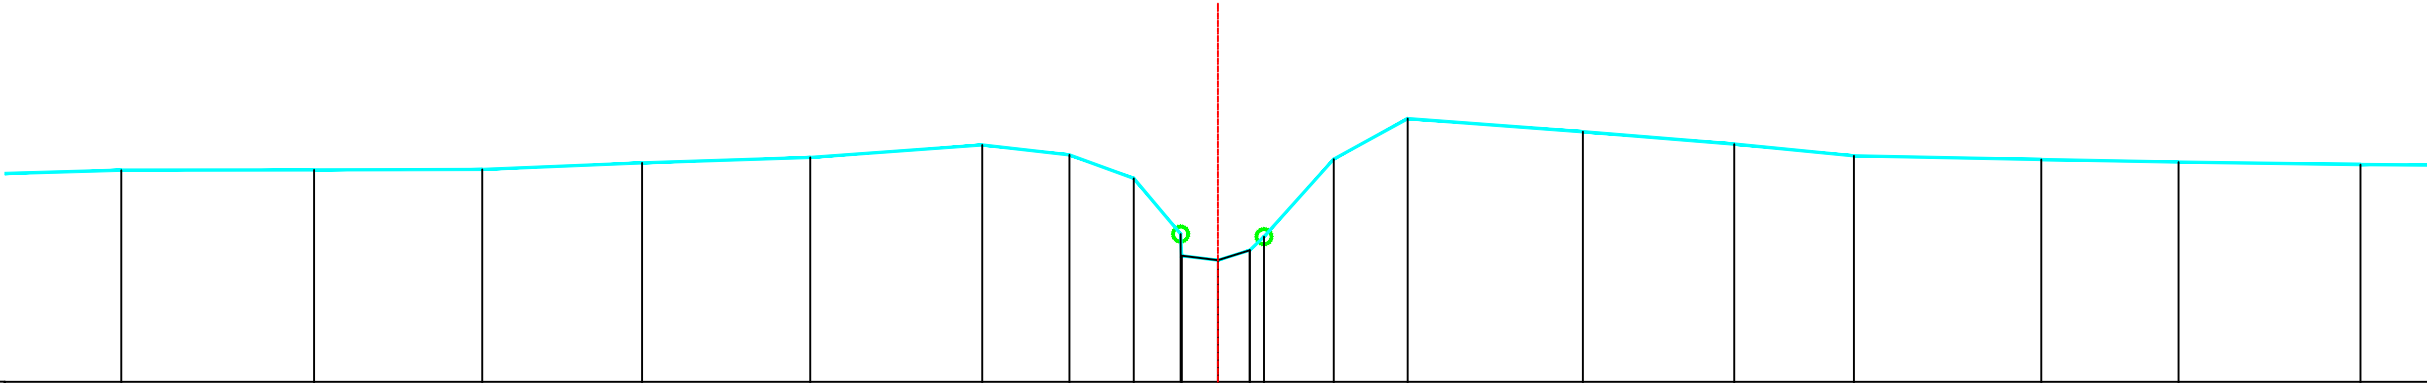

PEIL VASTE BODEM	19.80	19.80	19.81	19.89	19.97	20.13	20.00	19.69	18.95	18.67	18.74	18.92	19.94	20.48	20.31	20.14	19.99	19.94	19.90	19.87		
TUSSENAFSTAND VASTE BODEM	2.16	2.55	2.22	2.11	2.23	2.27	1.15	0.85	0.62	0.01	0.48	0.19	0.92	0.98	2.32	2.00	1.58	2.48	1.82	2.41	1.48	
SAMENGESTELDE AFSTAND VASTE BODEM	17.17	19.72	21.94	24.05	26.28	28.55	29.71	30.56	31.18	31.19	32.09	32.28	33.21	34.18	36.50	38.50	40.08	42.57	44.38	46.79		
PEIL SLIBBODEM												18.67										
TUSSENAFSTAND SLIBBODEM	19											0.48	0.42									
SAMENGESTELDE AFSTAND SLIBBODEM												31.19	31.67	32.09								

Gemeente Herent

B2105 **Hoge Beek**

VHAG: 6858

Locatie ataspunt (LB72): X-coördinaat: 170123,8784 Y-coördinaat: 179354,2897

DWARSPROFIELPLAN

Ataspunt - 020
Datum opmeting: 2001-03-07
Schaal: 1/100

