

Legende

- vaste bodem

kunswerk

slibbodem

as dwarsprofiel

begin begroeiing

haag

boerand

bomenrij van loofbomen

bomenrij van naaldbomen

bomenrij van fruitbomen

duiker as

beton

metseelwerk
- gebouw

bergplaats

kaalmuur

afsluiting algemeen

afsluiting beton + gladde draad

afsluiting beton + prikkeldraad

afsluiting hout + gladde draad


afsluiting hout + prikkeldraad

afsluiting betonpalen en -platen

muurtje metseelwerk

hout

metaal

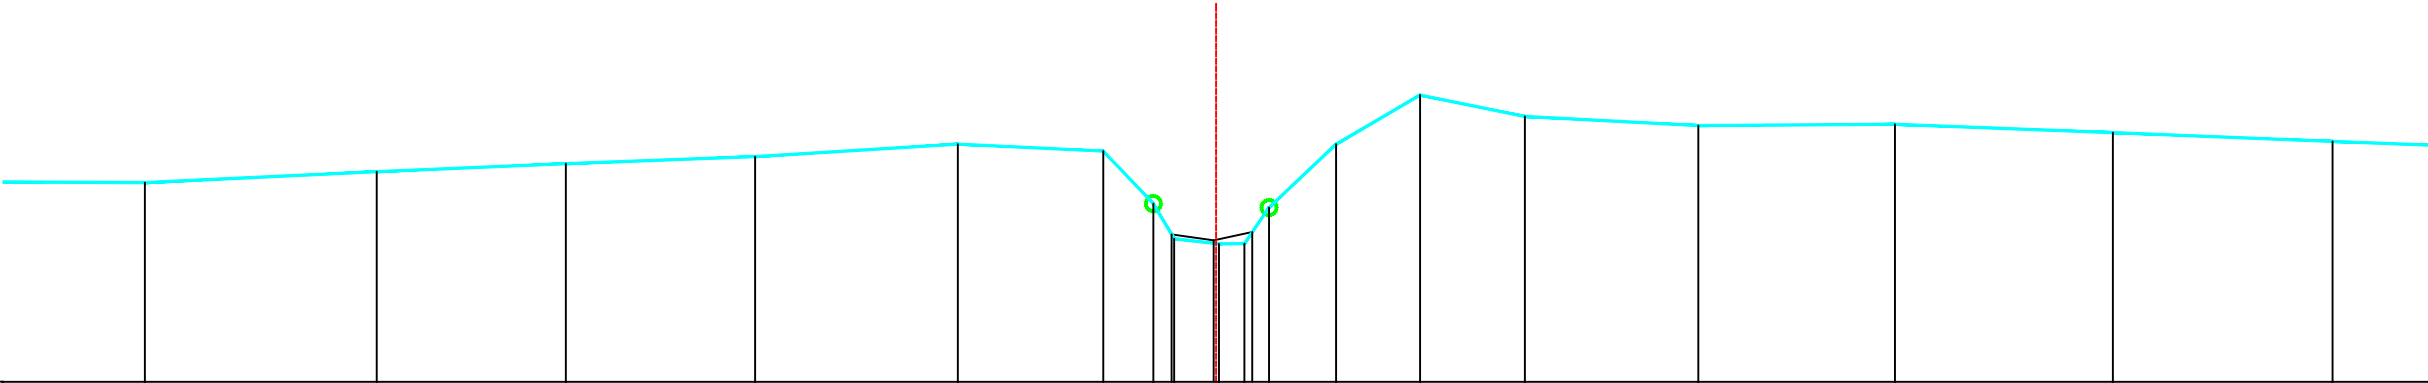

PEIL VASTE BODEM	19.63	19.78	19.88	19.98	20.14	20.05	19.36	18.89	18.82	18.83	19.30	20.14	20.79	20.51	20.39	20.40	20.29	20.18	20.18
TUSSENAFSTAND VASTE BODEM	3.24	3.07	2.50	2.50	2.68	1.92	0.66	0.28	0.59	0.34	0.33	0.89	1.11	1.39	2.29	2.60	2.88	2.90	3.24
SAMENGESTELDE AFSTAND VASTE BODEM	18.55	21.62	24.12	26.62	29.30	31.23	31.89	32.17	32.76	33.09	33.42	34.31	35.42	36.80	39.10	41.70	44.58	47.49	50.73
PEIL SLIBBODEM							18.95	18.87	18.87	18.98									
TUSSENAFSTAND SLIBBODEM								0.55	0.51										
SAMENGESTELDE AFSTAND SLIBBODEM							32.13	32.69	33.20										

Gemeente Herent

B2105

Hoge Beek

VHAG: 6858

Locatie atlaspunt (LB72):

X-coördinaat: 170081,3464 Y-coördinaat: 179293,8306

DWARSPROFIELPLAN

Atlaspunt - 022

Datum opmeting: 2001-03-07

Schaal: 1/100



VLAAMS-
BRABANT