

Legende

- vaste bodem

kunswerk

slibbodem

as dwarsprofiel

begin begroeiing

haag

boerand

bomenrij van loofbomen

bomenrij van naaldbomen

bomenrij van fruitbomen

duiker as

beton

metseelwerk
- gebouw

bergplaat

kaaimuur

afsluiting algemeen

afsluiting beton + gladde draad

afsluiting beton + prikkeldraad

afsluiting hout + gladde draad

afsluiting hout + prikkeldraad


afsluiting betonpalen en -platen

muurtje metseelwerk

hout

metaal

Kunstwerk 6858/21 Stroomafwaarts  
HOGEBEEKSTRAAT

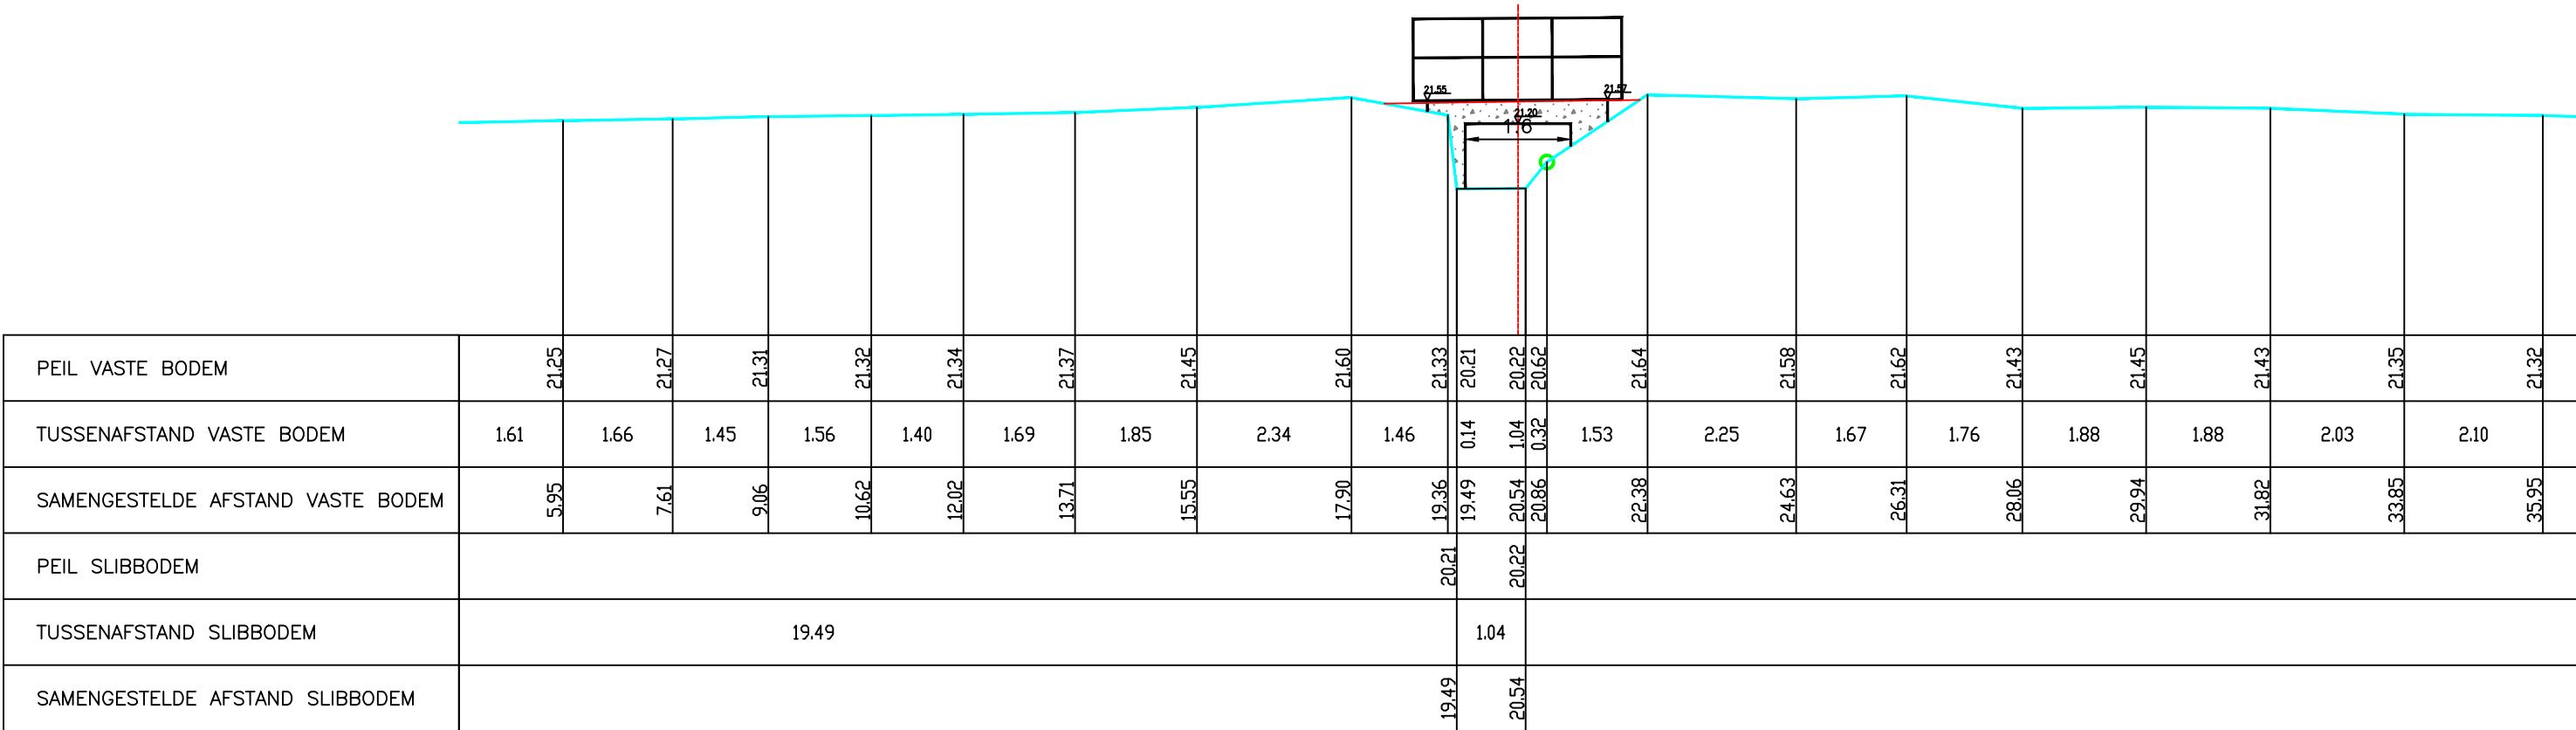

Gemeente Herent

**B2105** **Hoge Beek**

VHAG: 6858

Locatie atlaspunt (LB72): X-coördinaat: 170231,4067 Y-coördinaat: 178762,8975

DWARSPROFIELPLAN

Atlaspunt - 037  
Datum opmeting: 2001-03-07  
Schaal: 1/100

