


Legende

- vaste bodem
- kunswerk
- slibbodem
- as dwarsprofiel
- begin begroeiing
- haag
- boerand
- bomenrij van loofbomen
- bomenrij van naaldbomen
- bomenrij van fruitbomen
- duiker as
- beton
- metseiwerk
- gebouw
- bergplaats
- kaaimuur
- afsluiting algemeen
- afsluiting beton + gladde draad
- afsluiting beton + prikkeldraad
- afsluiting hout + gladde draad
- afsluiting hout + prikkeldraad
- afsluiting betonpalen en -platen
- muurtje metseiwerk
- hout
- metaal

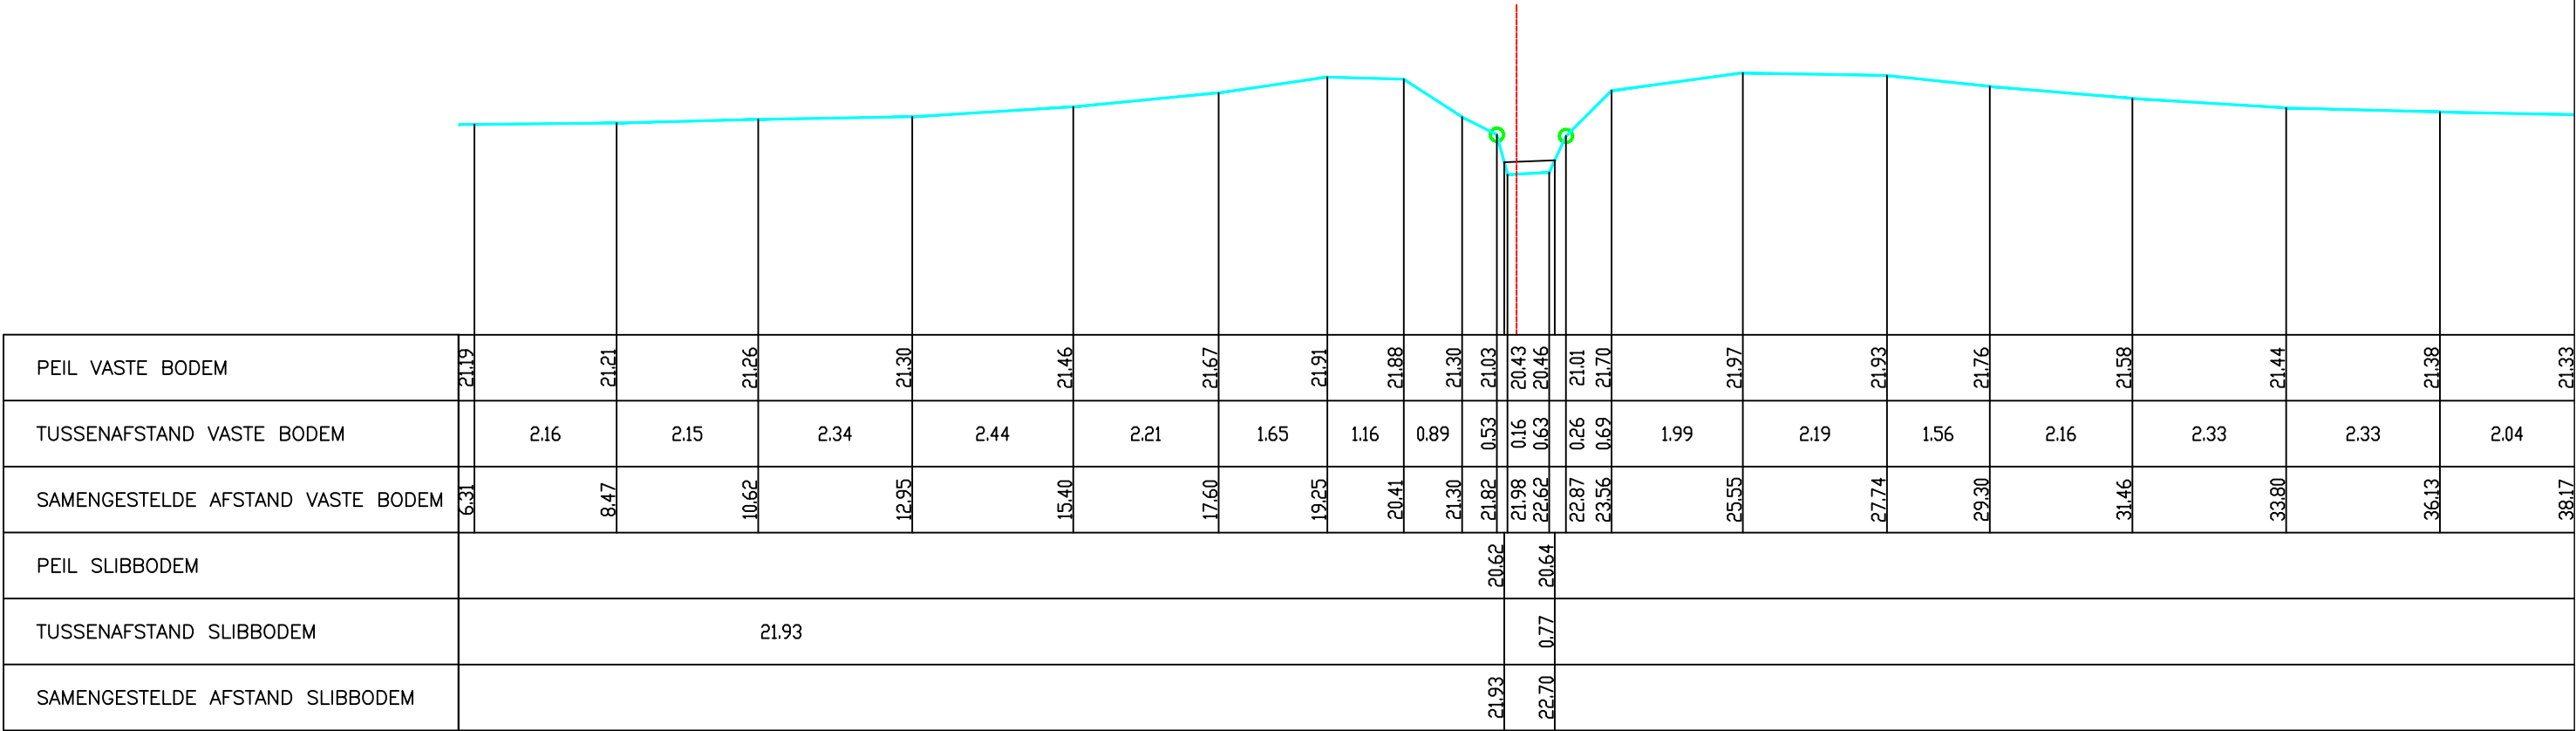

Gemeente Herent

B2105

Hoge Beek

VHAG: 6858

Locatie atlaspunt (LB72):

X-coördinaat: 170342,2331 Y-coördinaat: 178633,1262

DWARSPROFIELPLAN

Atlaspunt - 042

Datum opmeting: 2001-03-07

Schaal: 1/100



VLAAMS-
BRABANT