


Legende

- vaste bodem
- kunswerk
- slibbodem
- as dwarsprofiel
- begin begroeiing
- haag
- boerand
- bomenrij van loofbomen
- bomenrij van naaldbomen
- bomenrij van fruitbomen
- duiker as
- beton
- metseiwerk
- gebouw
- bergplaats
- kaaimuur
- afsluiting algemeen
- afsluiting beton + gladde draad
- afsluiting beton + prikkeldraad
- afsluiting hout + gladde draad
- afsluiting hout + prikkeldraad
- afsluiting betonpalen en -platen
- muurtje metseiwerk
- hout
- metaal

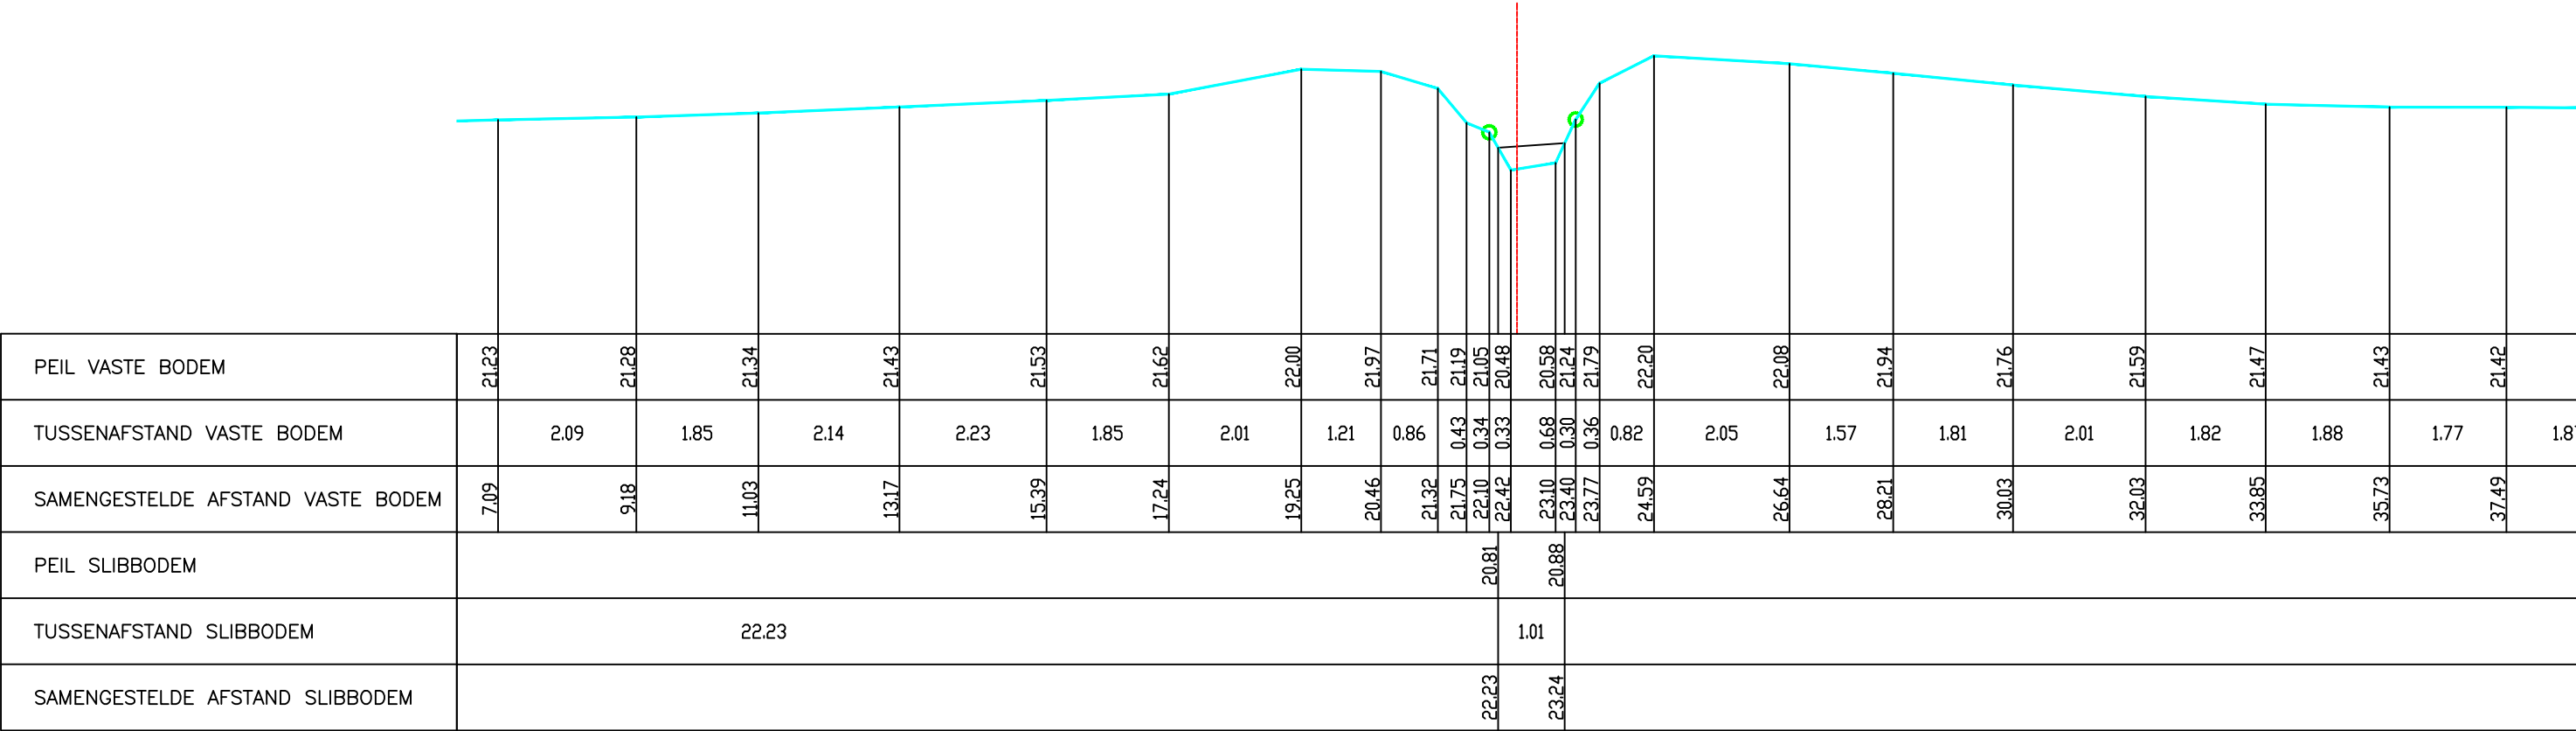

Gemeente Herent

**B2105** **Hoge Beek**

VHAG: 6858

Locatie atlaspunt (LB72): X-coördinaat: 170352,7271 Y-coördinaat: 178596,5542

DWARSPROFIELPLAN

Atlaspunt - 043  
Datum opmeting: 2001-03-07  
Schaal: 1/100

