

Legende

- vaste bodem

kunswerk

slibbodem

as dwarsprofiel

begin begroeiing

haag

boerand

bomenrij van loofbomen

bomenrij van naaldbomen

bomenrij van fruitbomen

duiker as

beton

metseelwerk
- gebouw

bergplaat

kaaimuur

afsluiting algemeen

afsluiting beton + gladde draad

afsluiting beton + prikkeldraad

afsluiting hout + gladde draad


afsluiting hout + prikkeldraad

afsluiting betonpalen en -platen

muurtje metseelwerk

hout

metaal

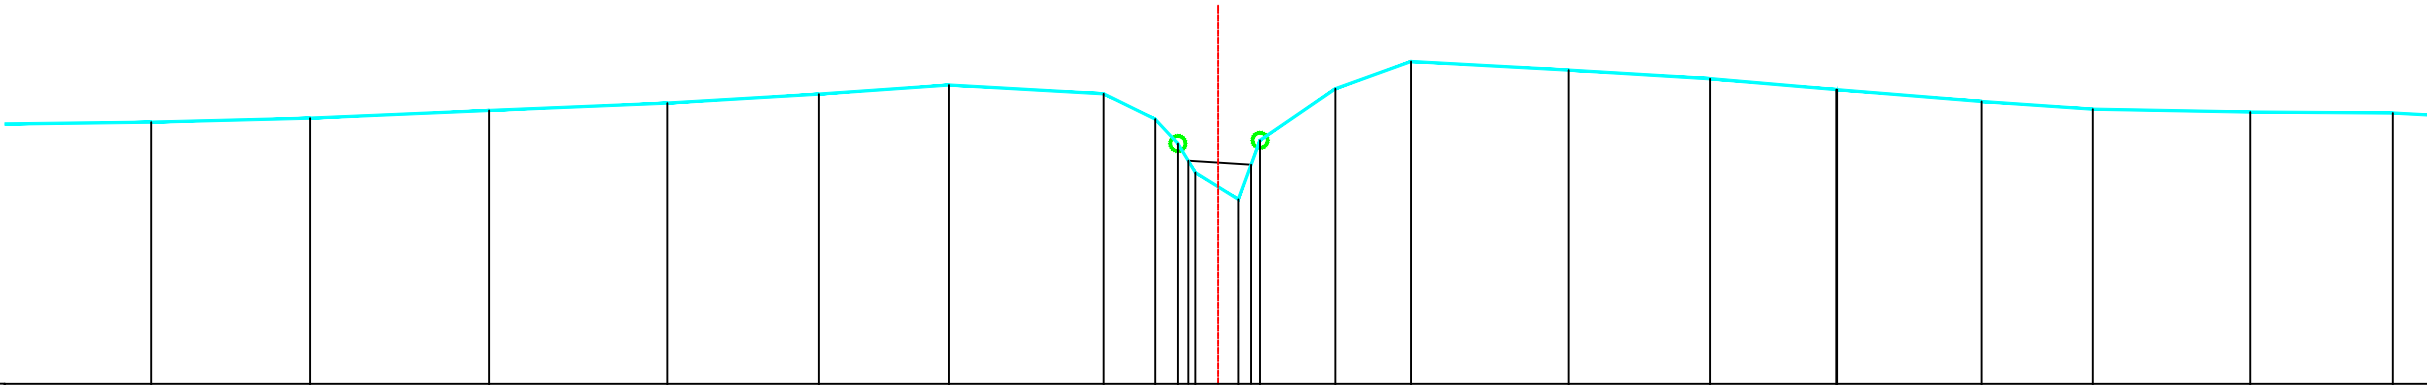

PEIL VASTE BODEM	21.46	21.51	21.61	21.71	21.83	21.95	21.83	21.50	21.18	20.79	20.44	21.22	21.90	22.26	22.15	22.03	21.89	21.73	21.63	21.59	21.58	
TUSSENAFSTAND VASTE BODEM	2.26	2.10	2.37	2.36	2.00	1.72	2.05	0.68	0.30	0.23	0.57	0.29	1.00	1.00	2.08	1.87	1.68	-0.01	1.92	1.47	2.08	1.89
SAMENGESTELDE AFSTAND VASTE BODEM	7.29	9.39	11.76	14.12	16.12	17.84	19.89	20.57	20.87	21.10	21.67	21.96	22.95	23.96	26.04	27.91	29.59	31.50	32.97	35.06	36.94	
PEIL SLIBBODEM	20.95										20.90											
TUSSENAFSTAND SLIBBODEM	21.01										0.83											
SAMENGESTELDE AFSTAND SLIBBODEM	21.01										21.84											

Gemeente Herent

B2105 **Hoge Beek**

VHAG: 6858

Locatie atlaspunt (LB72): X-coördinaat: 170361,8802 Y-coördinaat: 178556,341

DWARSPROFIELPLAN

Atlaspunt - 044
Datum opmeting: 2001-03-07
Schaal: 1/100

