

Legende

- vaste bodem

kunswerk

slibbodem

as dwarsprofiel

begin begroeiing

haag

boerand

bomenrij van loofbomen

bomenrij van naaldbomen

bomenrij van fruitbomen

duiker as

beton

metseelwerk
- gebouw

bergplaat

kaalmuur

afsluiting algemeen

afsluiting beton + gladde draad

afsluiting beton + prikkeldraad

afsluiting hout + gladde draad


afsluiting hout + prikkeldraad

afsluiting betonpalen en -platen

muurtje metseelwerk

hout

metaal

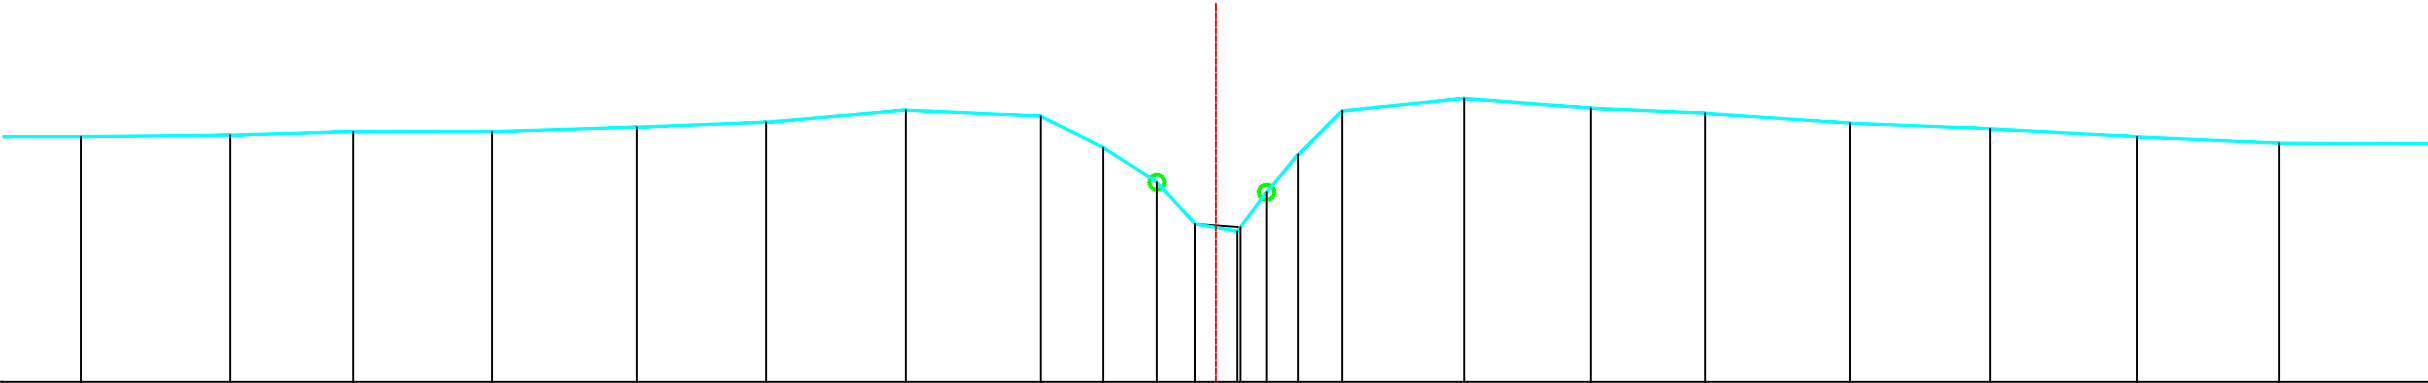

PEIL VASTE BODEM	22.24	22.26	22.31	22.31	22.37	22.43	22.59	22.51	22.10	21.64	21.09	20.99	21.51	22.01	22.58	22.75	22.62	22.55	22.42	22.35	22.24	22.15	22.15
TUSSENAFSTAND VASTE BODEM	0.97	1.97	1.63	1.84	1.92	1.71	1.85	1.79	0.83	0.71	0.50	0.56	0.39	0.42	0.58	1.61	1.68	1.51	1.92	1.85	1.94	1.88	2.14
SAMENGESTELDE AFSTAND VASTE BODEM	5.55	7.52	9.15	10.99	12.90	14.61	16.46	18.24	19.07	19.78	20.28	20.84	21.23	21.65	22.23	23.85	25.52	27.03	28.95	30.80	32.75	34.63	36.77
PEIL SLIBBODEM												21.09	21.04										
TUSSENAFSTAND SLIBBODEM	20.28												0.60										
SAMENGESTELDE AFSTAND SLIBBODEM												20.28	20.88										

Gemeente Herent

B2105

Hoge Beek

VHAG: 6858

Locatie atlaspunt (LB72):

X-coördinaat: 170426,5043 Y-coördinaat: 178487,6759

DWARSPROFIELPLAN

Atlaspunt - 046

Datum opmeting: 2001-03-07

Schaal: 1/100



VLAAMS-
BRABANT