

Legende

- vaste bodem

kunswerk

slibbodem

as dwarsprofiel

begin begroeiing

haag

boerand

bomenrij van loofbomen

bomenrij van naaldbomen

bomenrij van fruitbomen

duiker as

beton

metseelwerk
- gebouw

bergplaats

kaalmuur

afsluiting algemeen

afsluiting beton + gladde draad

afsluiting beton + prikkeldraad

afsluiting hout + gladde draad


afsluiting hout + prikkeldraad

afsluiting betonpalen en -platen

muurtje metseelwerk

hout

metaal

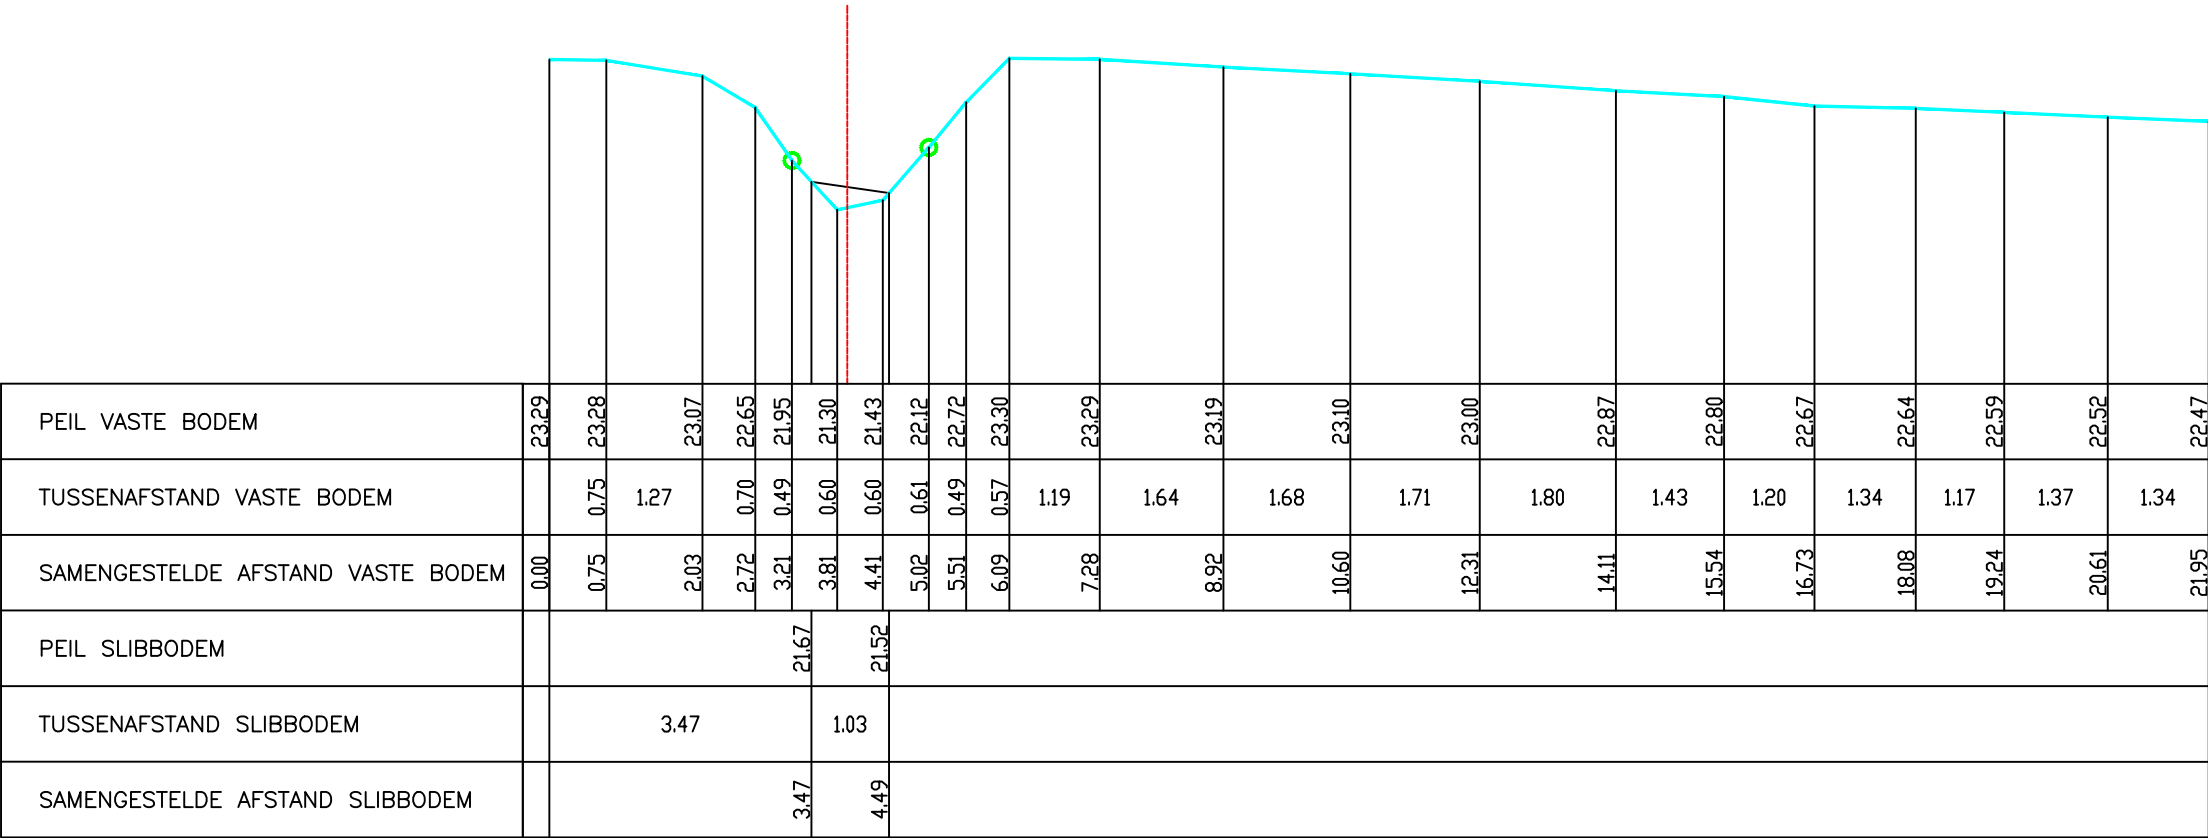

Gemeente Herent

B2105 **Hoge Beek**

VHAG: 6858

Locatie atlaspunt (LB72): X-coördinaat: 170474,5221 Y-coördinaat: 178362,1136

DWARSPROFIELPLAN

Atlaspunt - 049
Datum opmeting: 2001-03-07
Schaal: 1/100

