

Legende

- vaste bodem

kunswerk

slibbodem

as dwarsprofiel

begin begroeiing

haag

boerand

bomenrij van loofbomen

bomenrij van naaldbomen

bomenrij van fruitbomen

duiker as

beton

metseelwerk
- gebouw

bergplaats

kaaimuur

afsluiting algemeen

afsluiting beton + gladde draad

afsluiting beton + prikkeldraad

afsluiting hout + gladde draad


afsluiting hout + prikkeldraad

afsluiting betonpalen en -platen

muurtje metseelwerk

hout

metaal

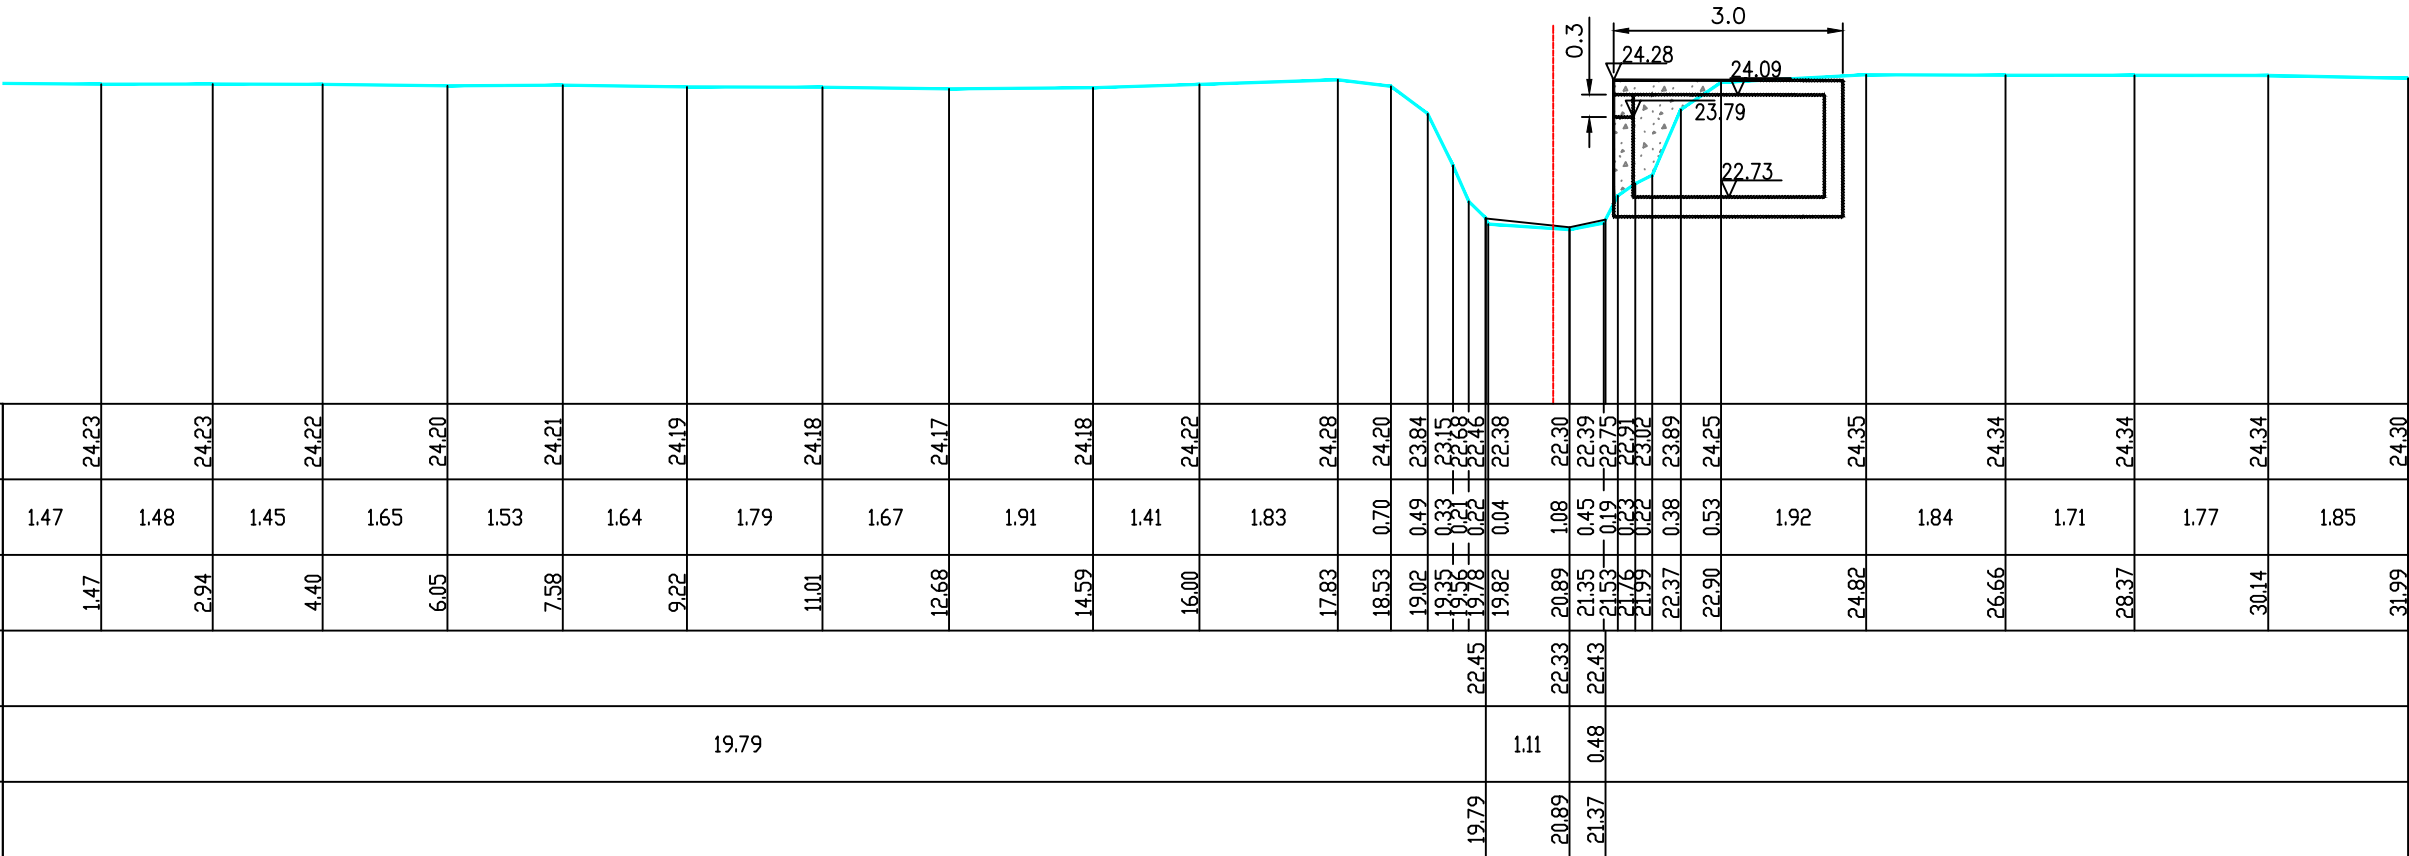

Gemeente Herent

B2105

Hoge Beek

VHAG: 6858

Locatie atlaspunt (LB72):

X-coördinaat: 170497,1389 Y-coördinaat: 178135,6082

DWARSPROFIELPLAN

Atlaspunt - 055

Datum opmeting: 2001-03-07

Schaal: 1/100



VLAAMS-
BRABANT