


Legende

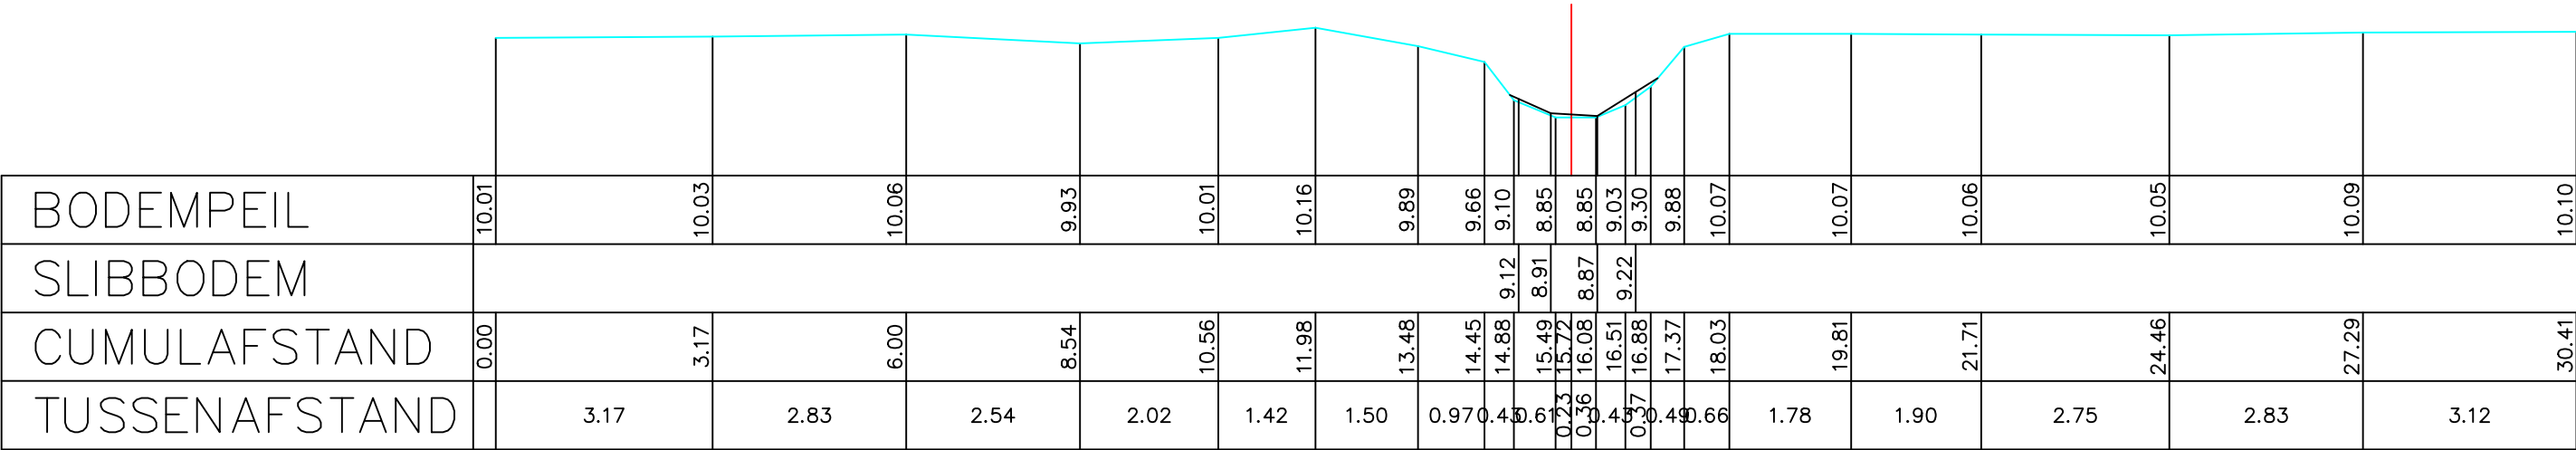

Gemeente Kapelle-op-den-Bos

B6008

Hogelsbeek

VHAG: 3226

Locatie ataspunt (LB72): X-coördinaat: 148202,7964 Y-coördinaat: 188442,2397

DWARSPROFIELPLAN

Ataspunt - 018
Datum opmeting: 2001-04-10
Schaal: 1/100

