


Legende



DWARSPROFIEL 1

Hsch 1/100
Lsch 1/100
Vvlak 26 m T.A.W.

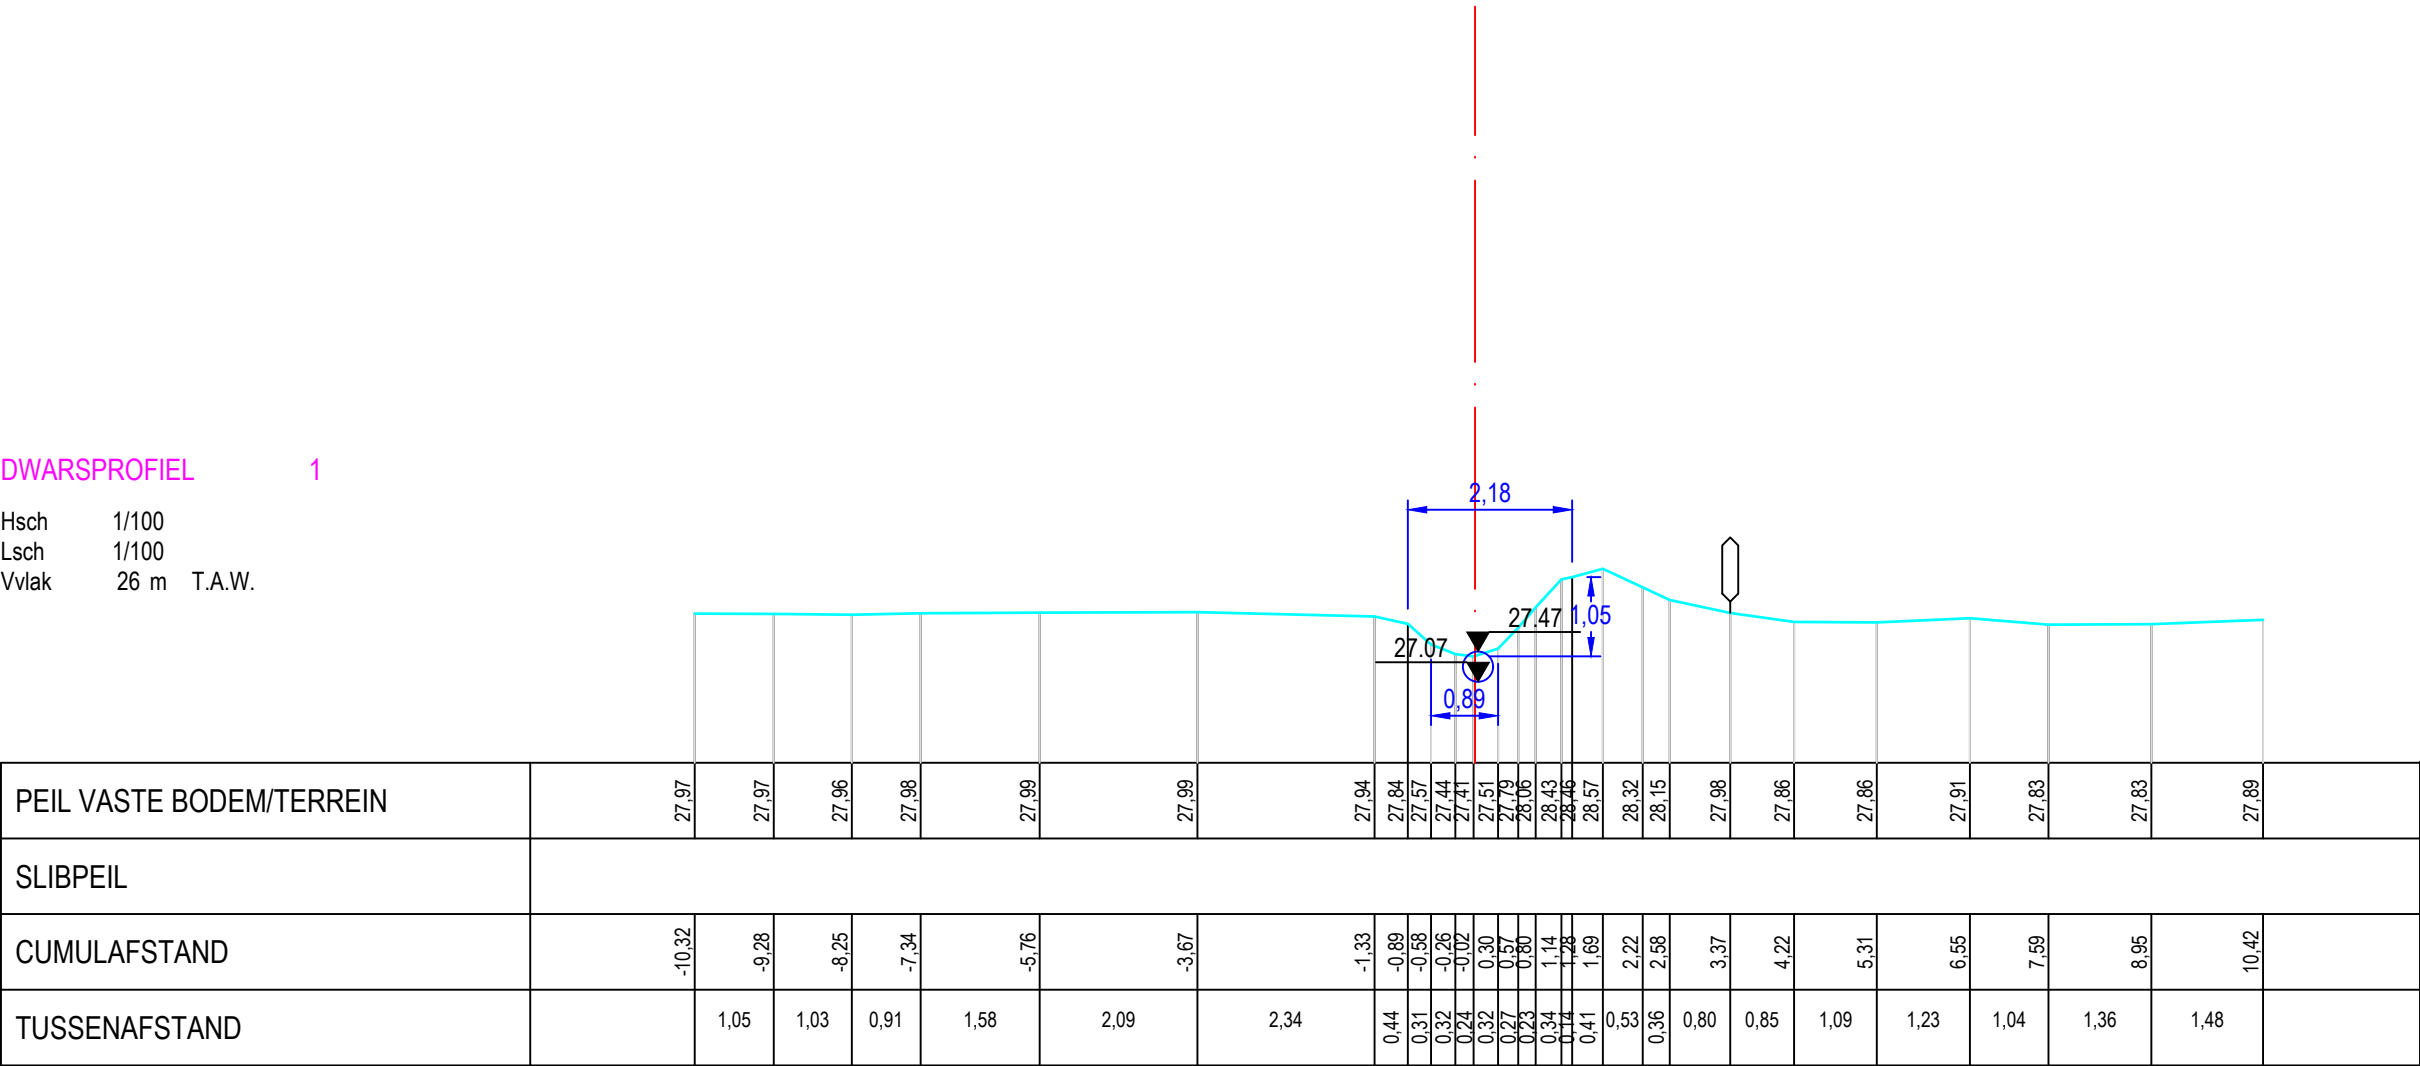

Gemeente Holsbeek

B3191 **Horstloop**

VHAG: 35160

Locatie atlaspunt (LB72): X-coördinaat: 182313,9637 Y-coördinaat: 180303,4758

DWARSPROFIELPLAN

Atlaspunt - 002
Datum opmeting: 2020-01-23
Schaal: 1/100

