



Legende

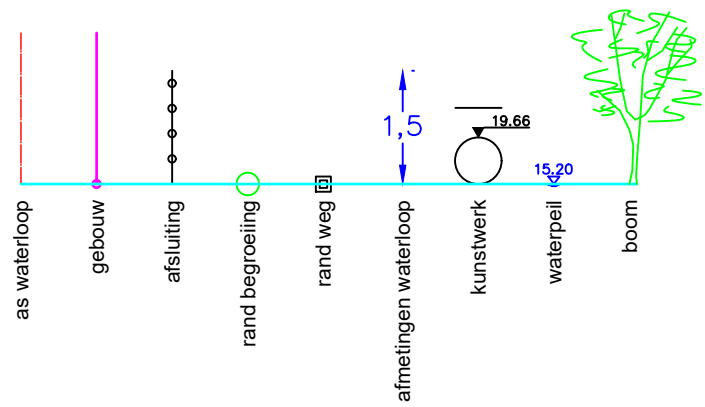

(437)

KUNSTWERK NR 900

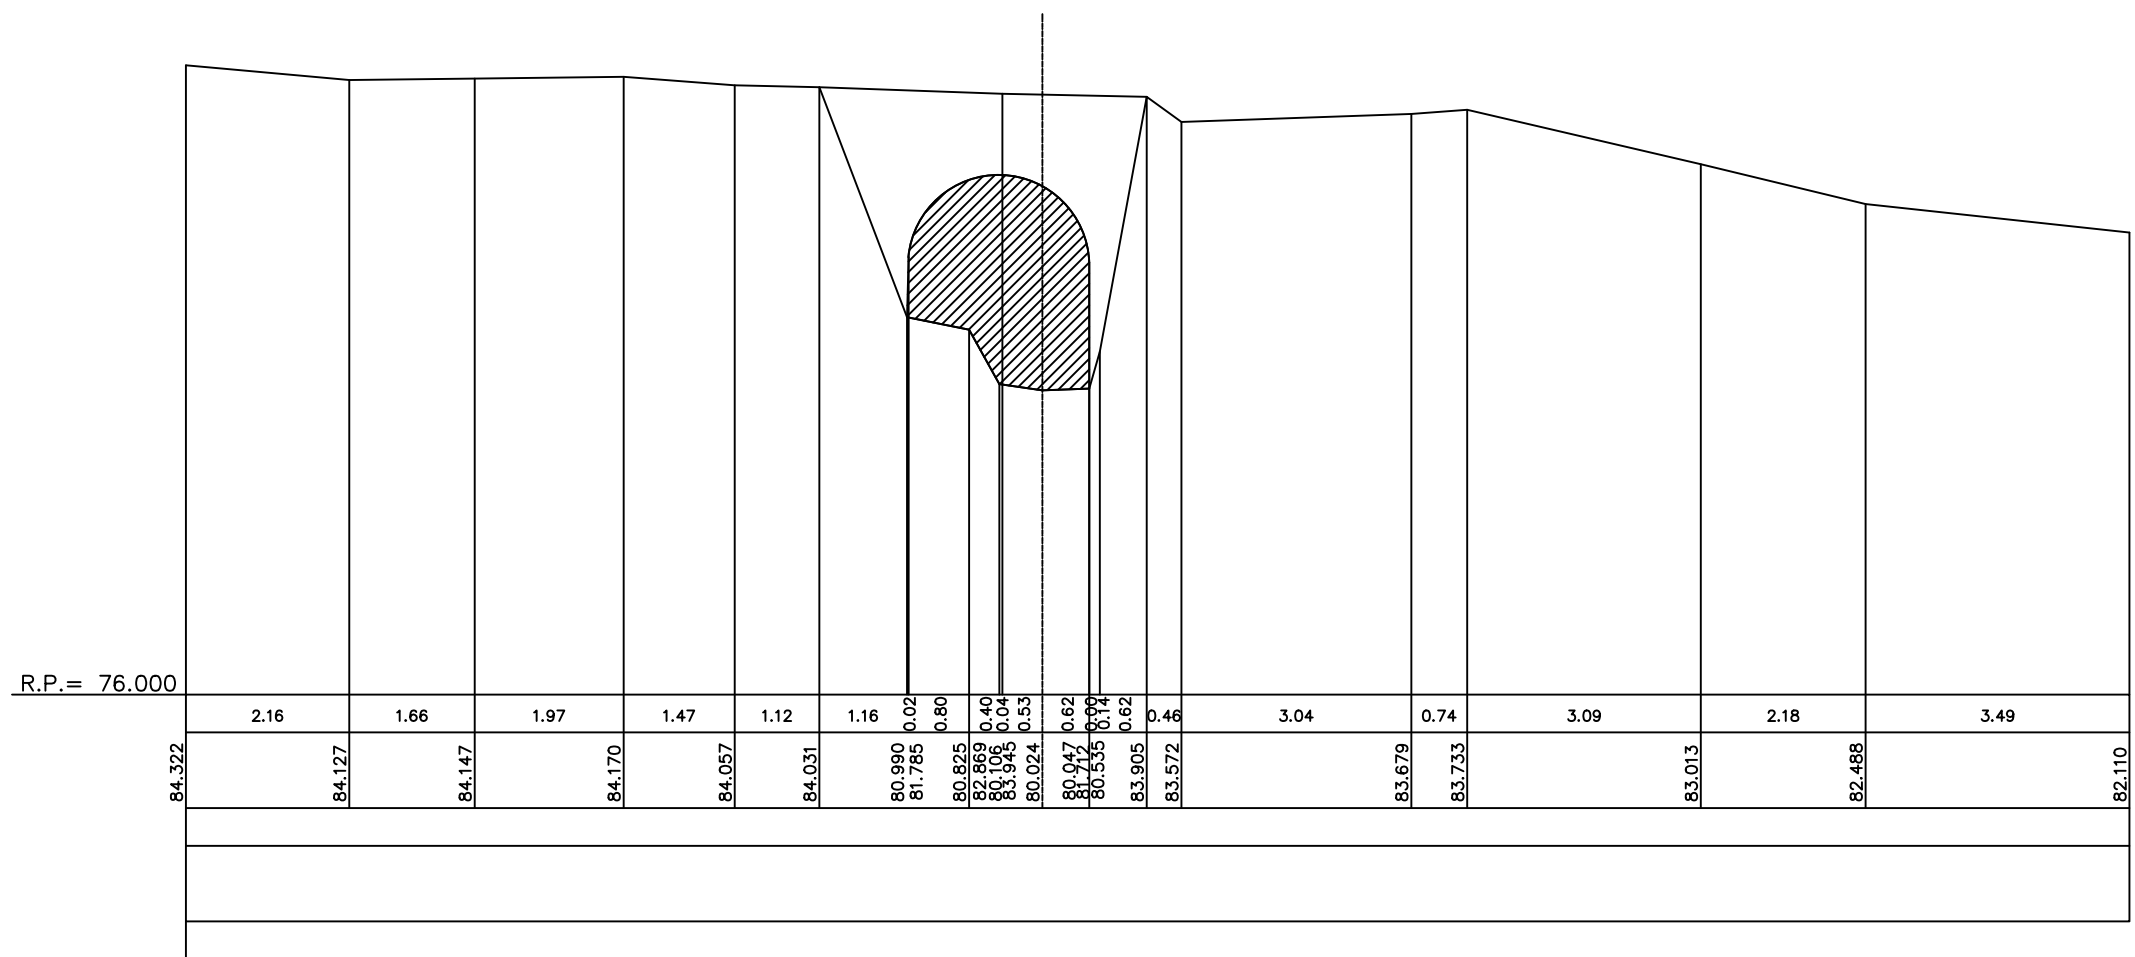

Gemeente Hoeilaart

B2028

ljse

VHAG: 6556

Locatie atlaspunt (LB72):

X-coördinaat: 154806,4363 Y-coördinaat: 161808,0322

DWARSPROFIELPLAN

Atlaspunt - 534

Datum opmeting: 1/09/1997

Schaal:	1/100
---------	-------

