

Legende




KUNSTWERK NR 970

477

geen buis gevonden

R.P.= 90.000

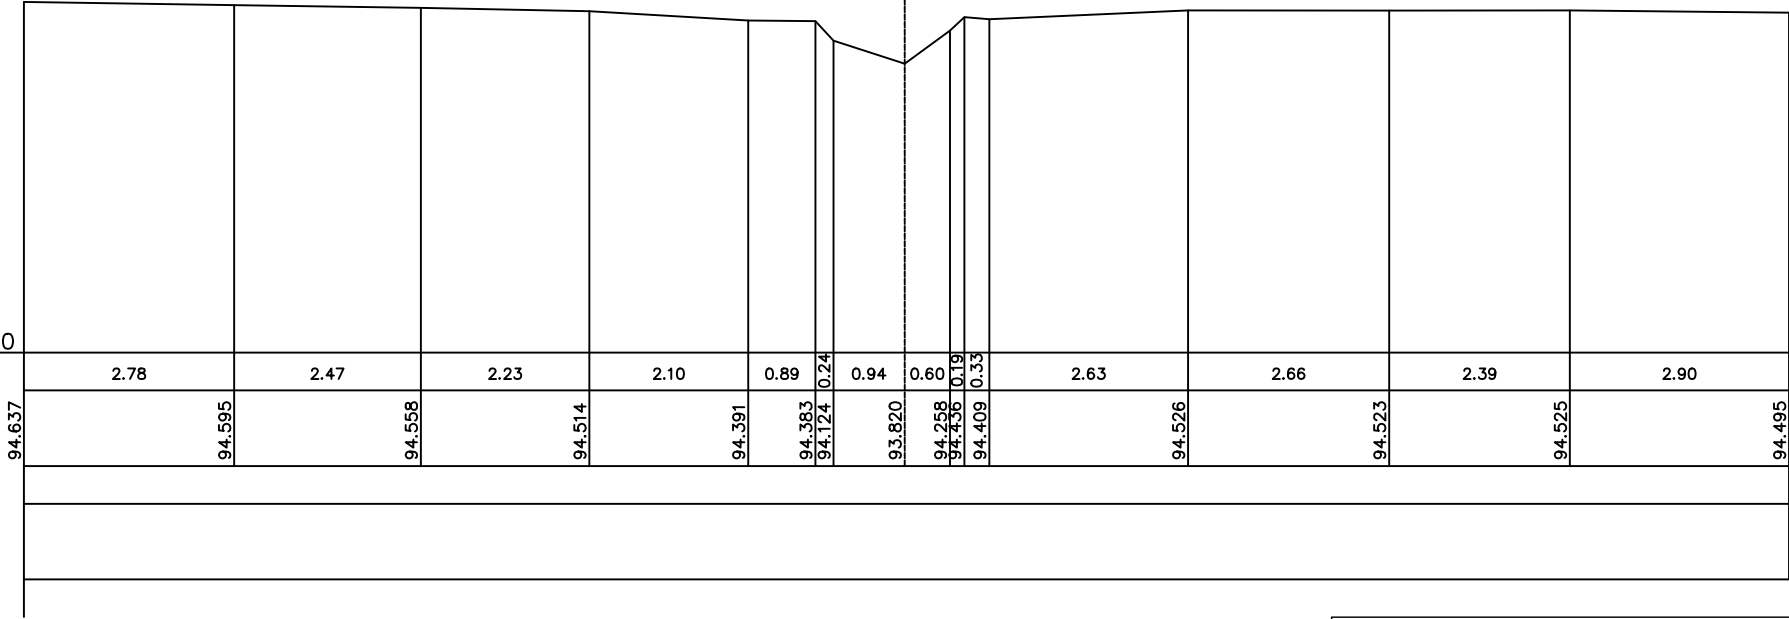

Gemeente Sint-Genesius-Rode

B2028

Ijse

VHAG: 6556

Locatie ataspunt (LB72): X-coördinaat: 152677,3113 Y-coördinaat: 161006,616

DWARSPROFIELPLAN

Ataspunt - 575
Datum opmeting: 1/09/1997
Schaal: 1/100

