


LEGENDE

- = RAND VAN DE OEVERBEGROEIING
- = VASTE BODEM
- = SLIBBODEM
- = AS WATERLOOP
- = KRUISING GEBOUW
- = KRUISING AFSLUITING
- = GEBOUW

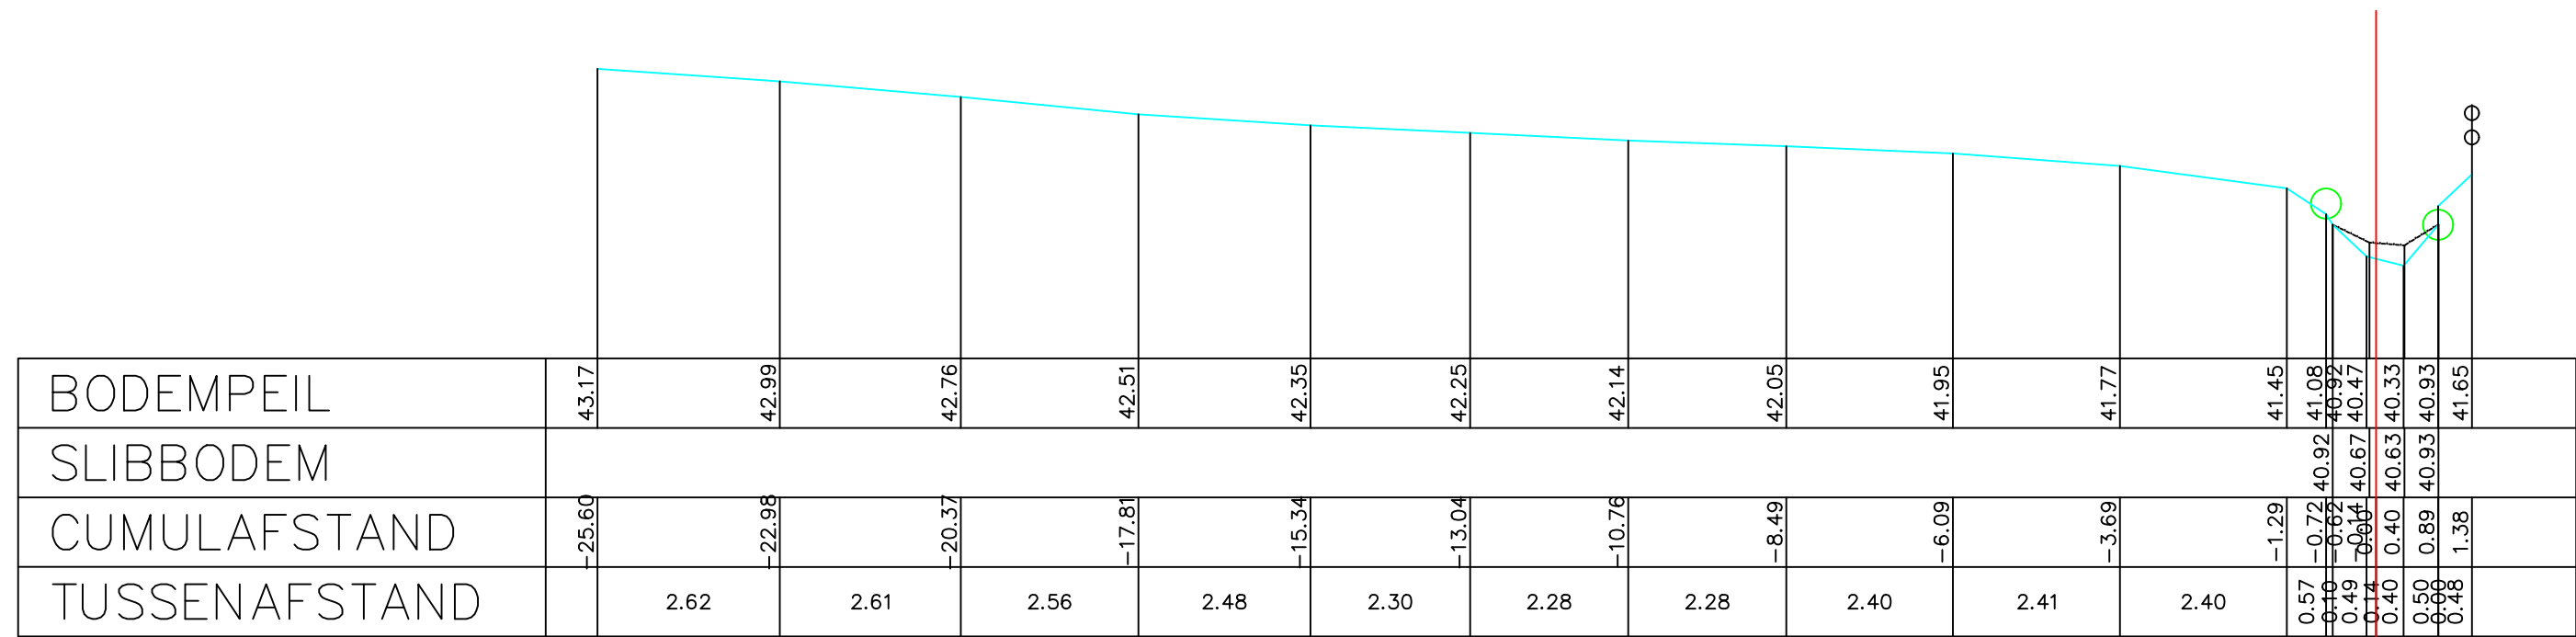

Gemeente Beersel
B1111 **Kapittelbeek**
VHAG: 7040
Locatie atlaspunt (LB72): X-coördinaat: 144688,3353 Y-coördinaat: 157842,8722

DWARSPROFIELPLAN
Atlaspunt - 011
Datum opmeting: 2001-09-01
Schaal: 1/100

