


LEGENDE

-  = RAND VAN DE OEVERBEGROEIING
-  = VASTE BODEM
-  = SLIBBODEM
-  = AS WATERLOOP
-  = KRUISING GEBOUW
-  = KRUISING AFSLUITING
-  = GEBOUW

KUNSTWERK 7040_51

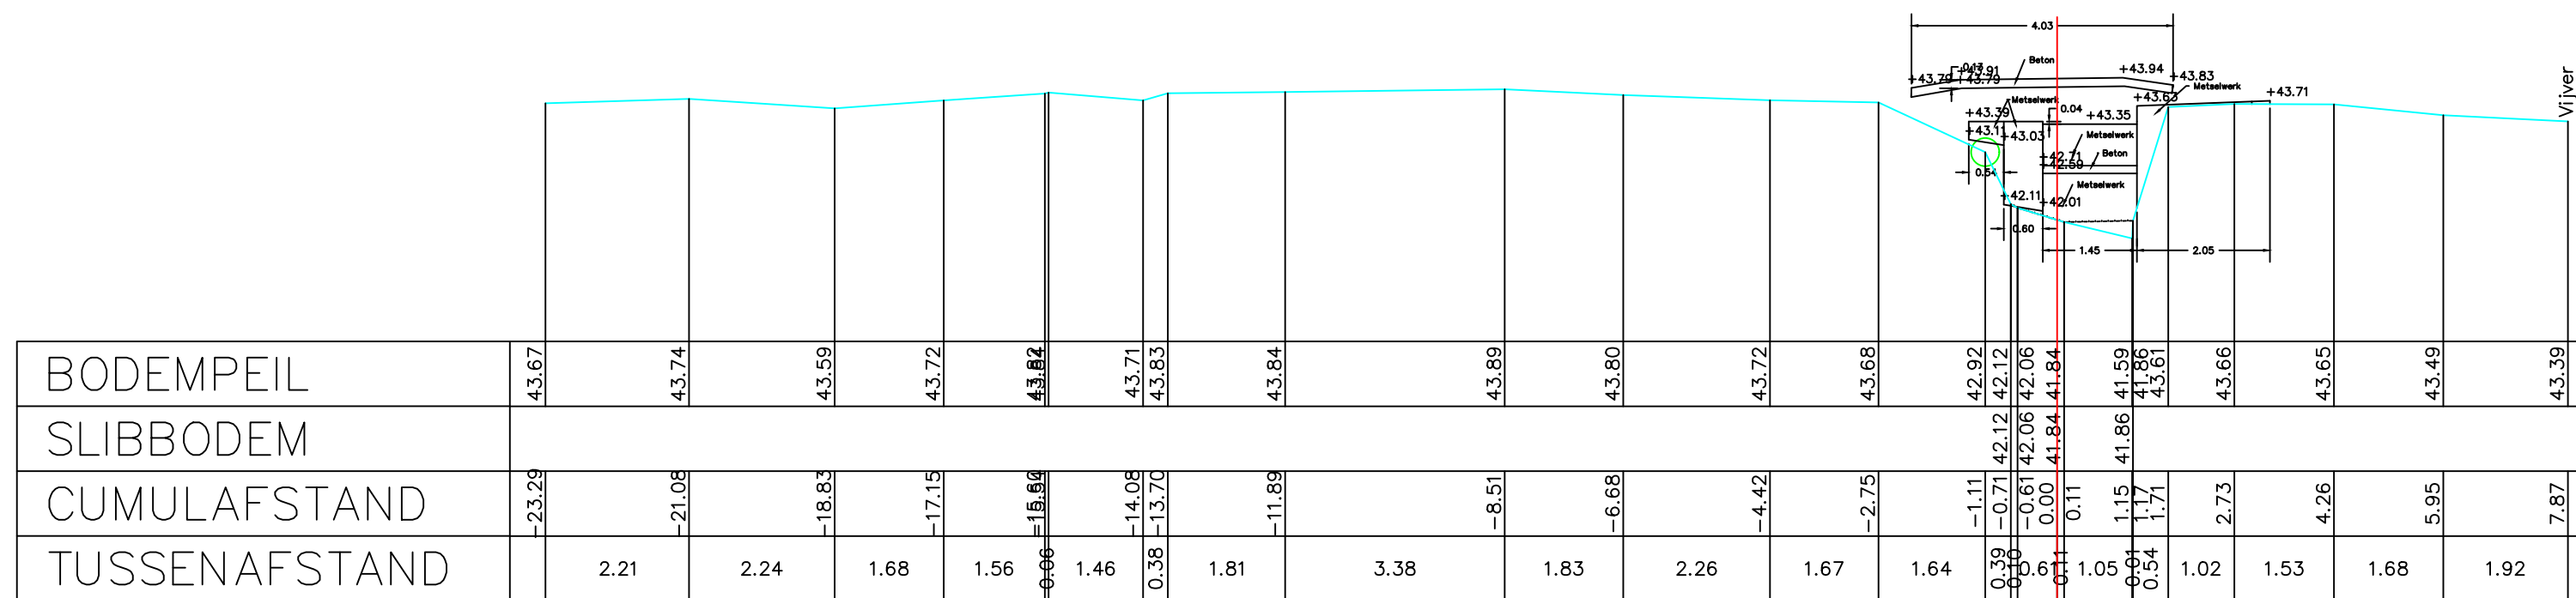

Gemeente Beersel

B1111

Kapittelbeek

VHAG: 7040

Locatie atlaspunt (LB72): X-coördinaat: 144648,8561 Y-coördinaat: 157706,8108

DWARSPROFIELPLAN

Atlaspunt - 015

Datum opmeting: 2001-09-01

Schaal: 1/100

