


LEGENDE

- = RAND VAN DE OEVERBEGROEIING
- = VASTE BODEM
- = SLIBBODEM
- = AS WATERLOOP
- = KRUISING GEBOUW
- ∞ = KRUISING AFSLUITING
- = GEBOUW

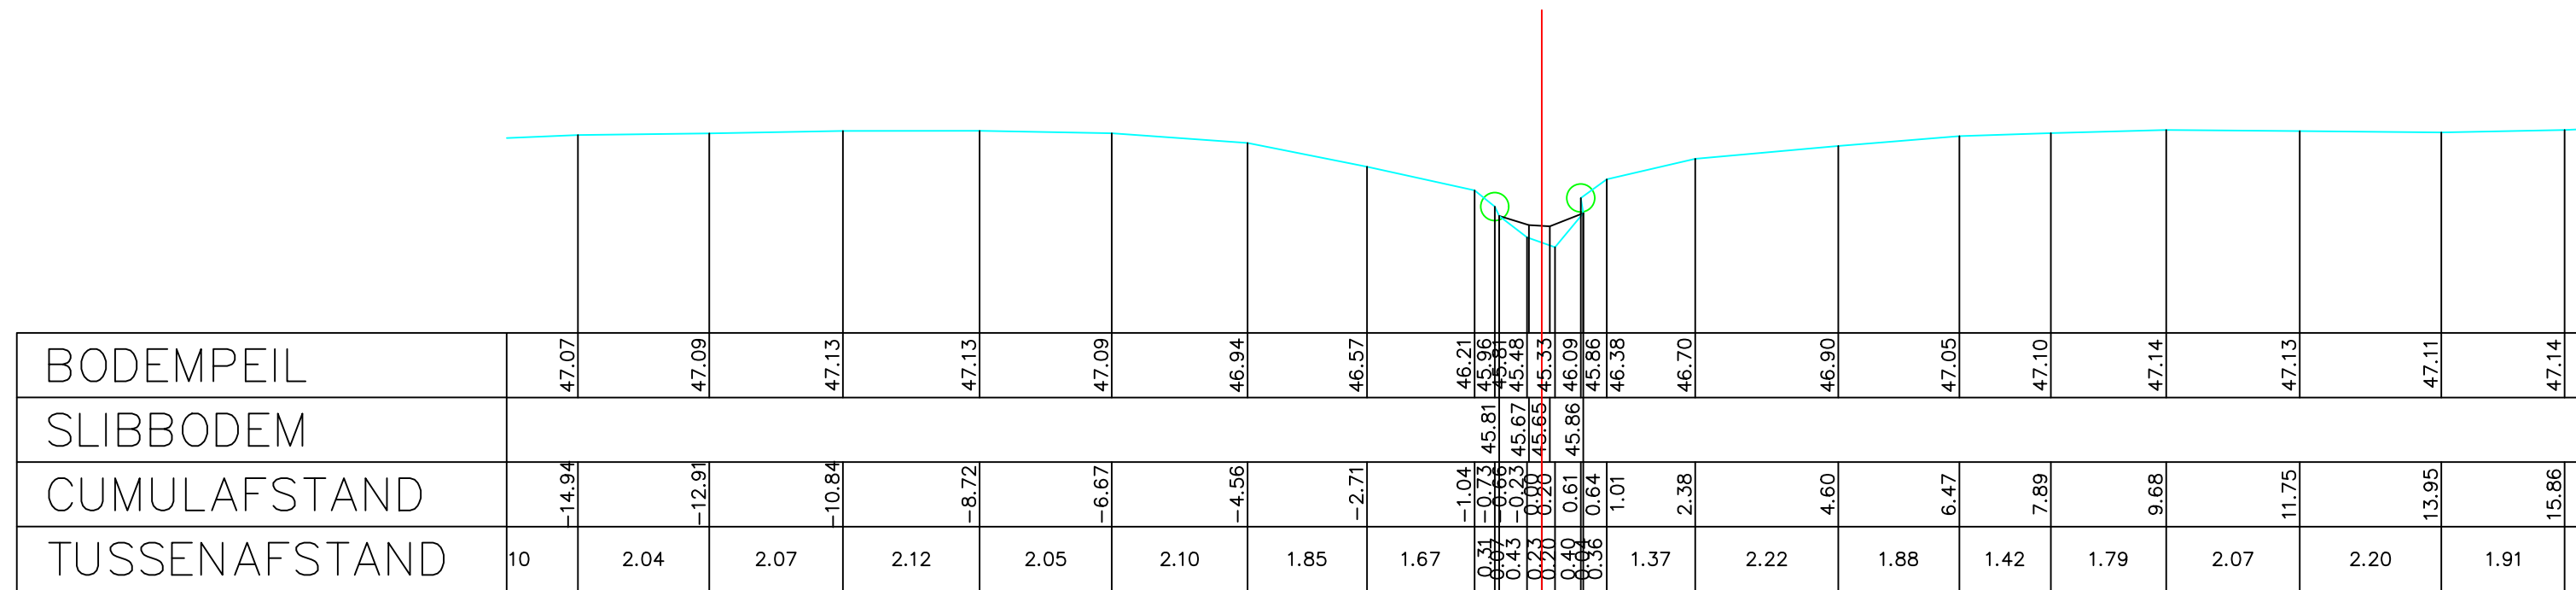

Gemeente Beersel

B1111

Kapittelbeek

VHAG: 7040

Locatie ataspunt (LB72): X-coördinaat: 144212,3524 Y-coördinaat: 157186,2413

DWARSPROFIELPLAN

Ataspunt - 044
Datum opmeting: 2001-09-01
Schaal: 1/100

